blok B1

blok B7 | blok B1

blok B6 | blok B7

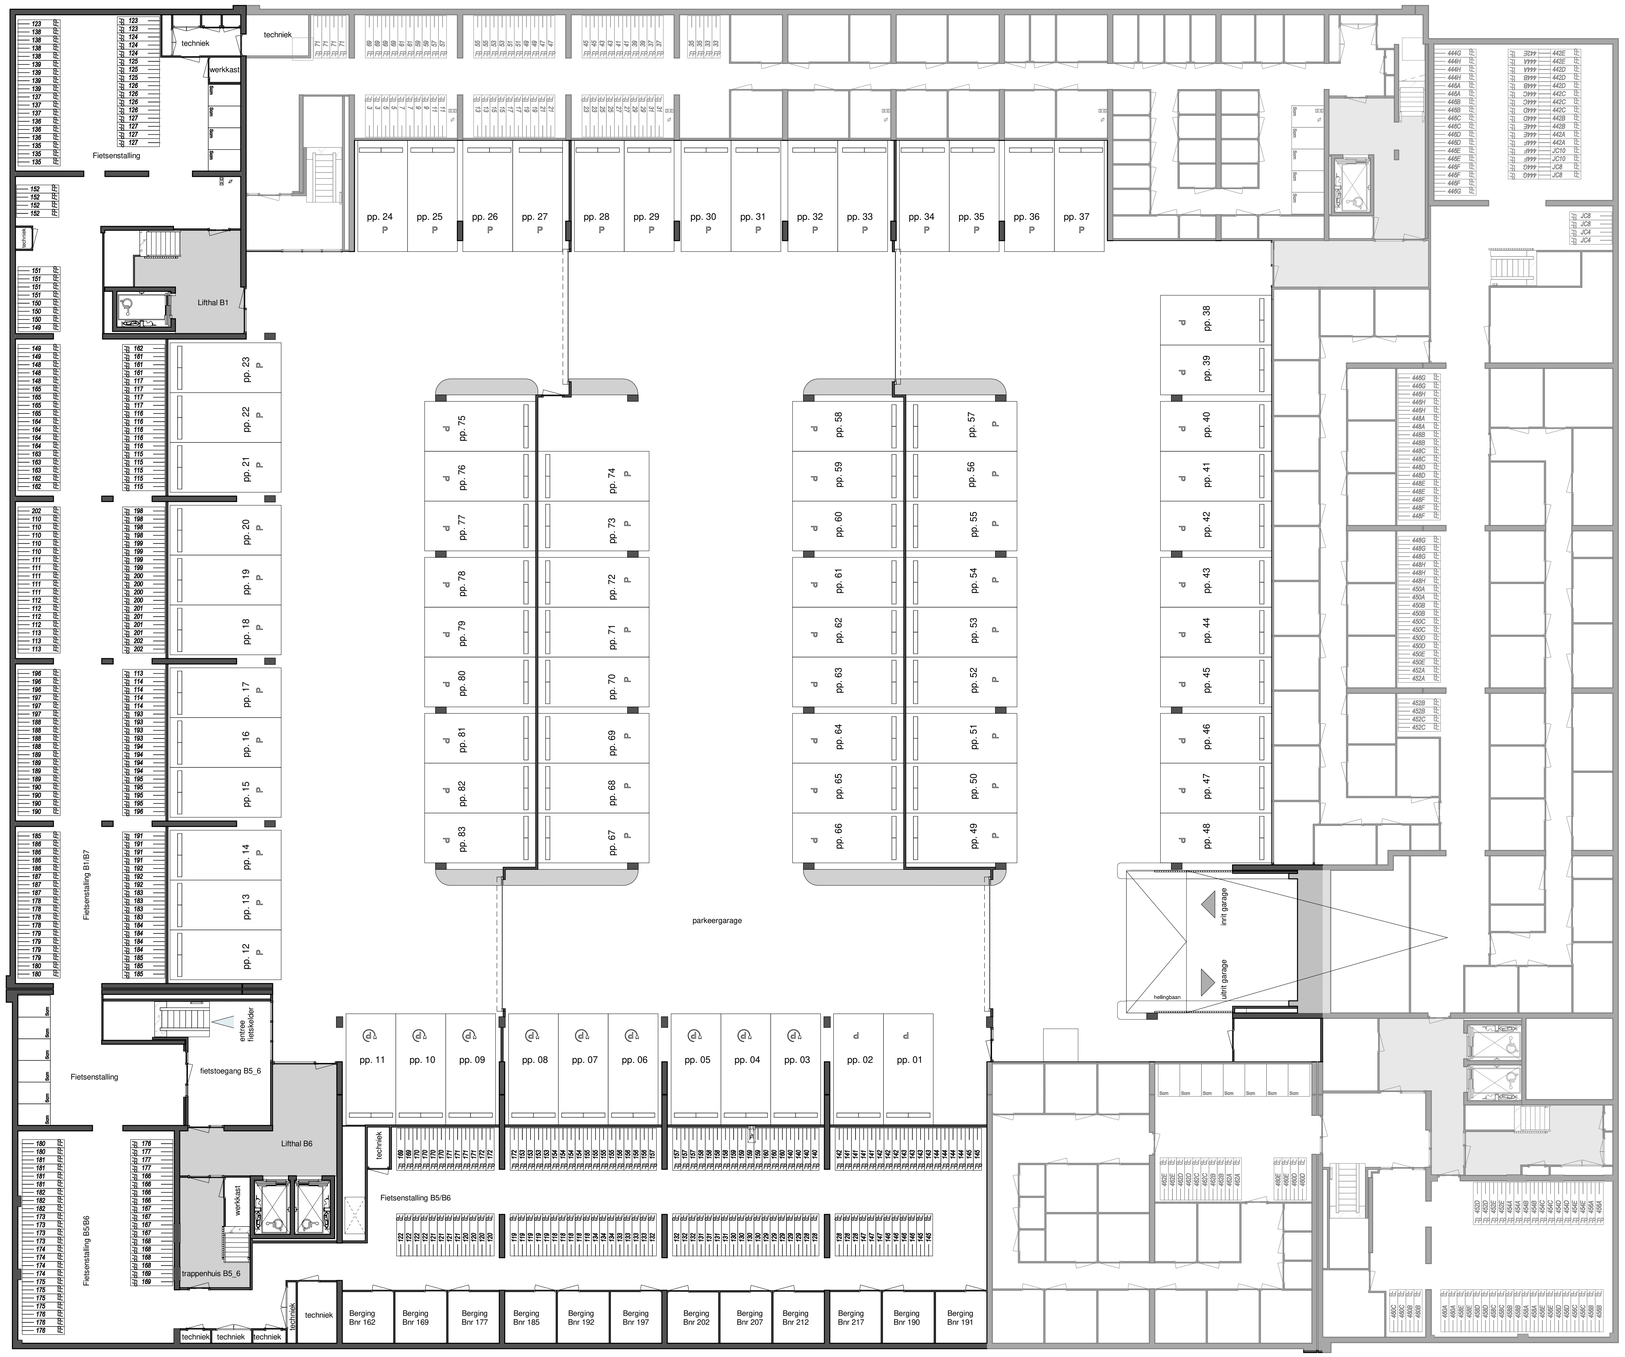

blok B6 | blok B5

blok B5

renvooi

- meterkast
- meterkast warmteaansluiting
- hemelwaterafvoer
- Bnr woningentree
- fietsparkeerplek (bouwnummer aanduiding)
- laadpunt parkeerplaats vv
- P parkeerplaats
- Scm opstelplek scootmobiel
- opstelplek PV paneel

renvooi

- inrit parkeergarage
- hoofdentree
- woningentree
- toegang fietsen tot kelder

P=0 = 700- NAP

project
SuHa Osdorp
onderdeel
kelder
erratum: 28.01.2022
datum 23.09.2021
schaal 1:100
formaat A0
tek. nr
VK 200K

blok B1

blok B7 | blok B1

blok B6 | blok B7

blok B6 | blok B5

blok B5

entree

Entreehal blok B1/ 7

lift

huurwoningen

huurwoningen

Bnr 054

Bnr 055

Bnr 056

Buitenruimte

Buitenruimte(loggia)

Bnr 64

Bnr 65

Bnr 66

noodtrap

entree fietskelder

entree bovenwoningen

hellingbaan

Entreehal blok B5/6

lift

lift

Bnr 152

Bnr 153

Bnr154

Bnr 155

Bnr 156

Bnr 150

Bnr 153

Bnr 154

Bnr 155

Bnr 156

Buitenruimte(loggia)

Buitenruimte

noodtrap

inrit garage

uitrit garage

entree

renvooi

- meterkast
- meterkast warmteaansluiting
- hemelwaterafvoer
- woningentree (Bnr)
- fietsparkeerplek (bouwnummer aanduiding)
- parkeerplaats vv laadpunt
- P parkeerplaats
- Scm opstelplek scootmobiel
- opstelplek PV paneel
- inrit parkeergarage
- hoofdentree
- woningentree
- toegang fietsen tot kelder

P=0 = 700- NAP

N

project
SuHa Osdorp
onderdeel
begane grond

datum 23.09.2021 | schaal 1:100 | formaat A0

tek. nr.
VK 2000

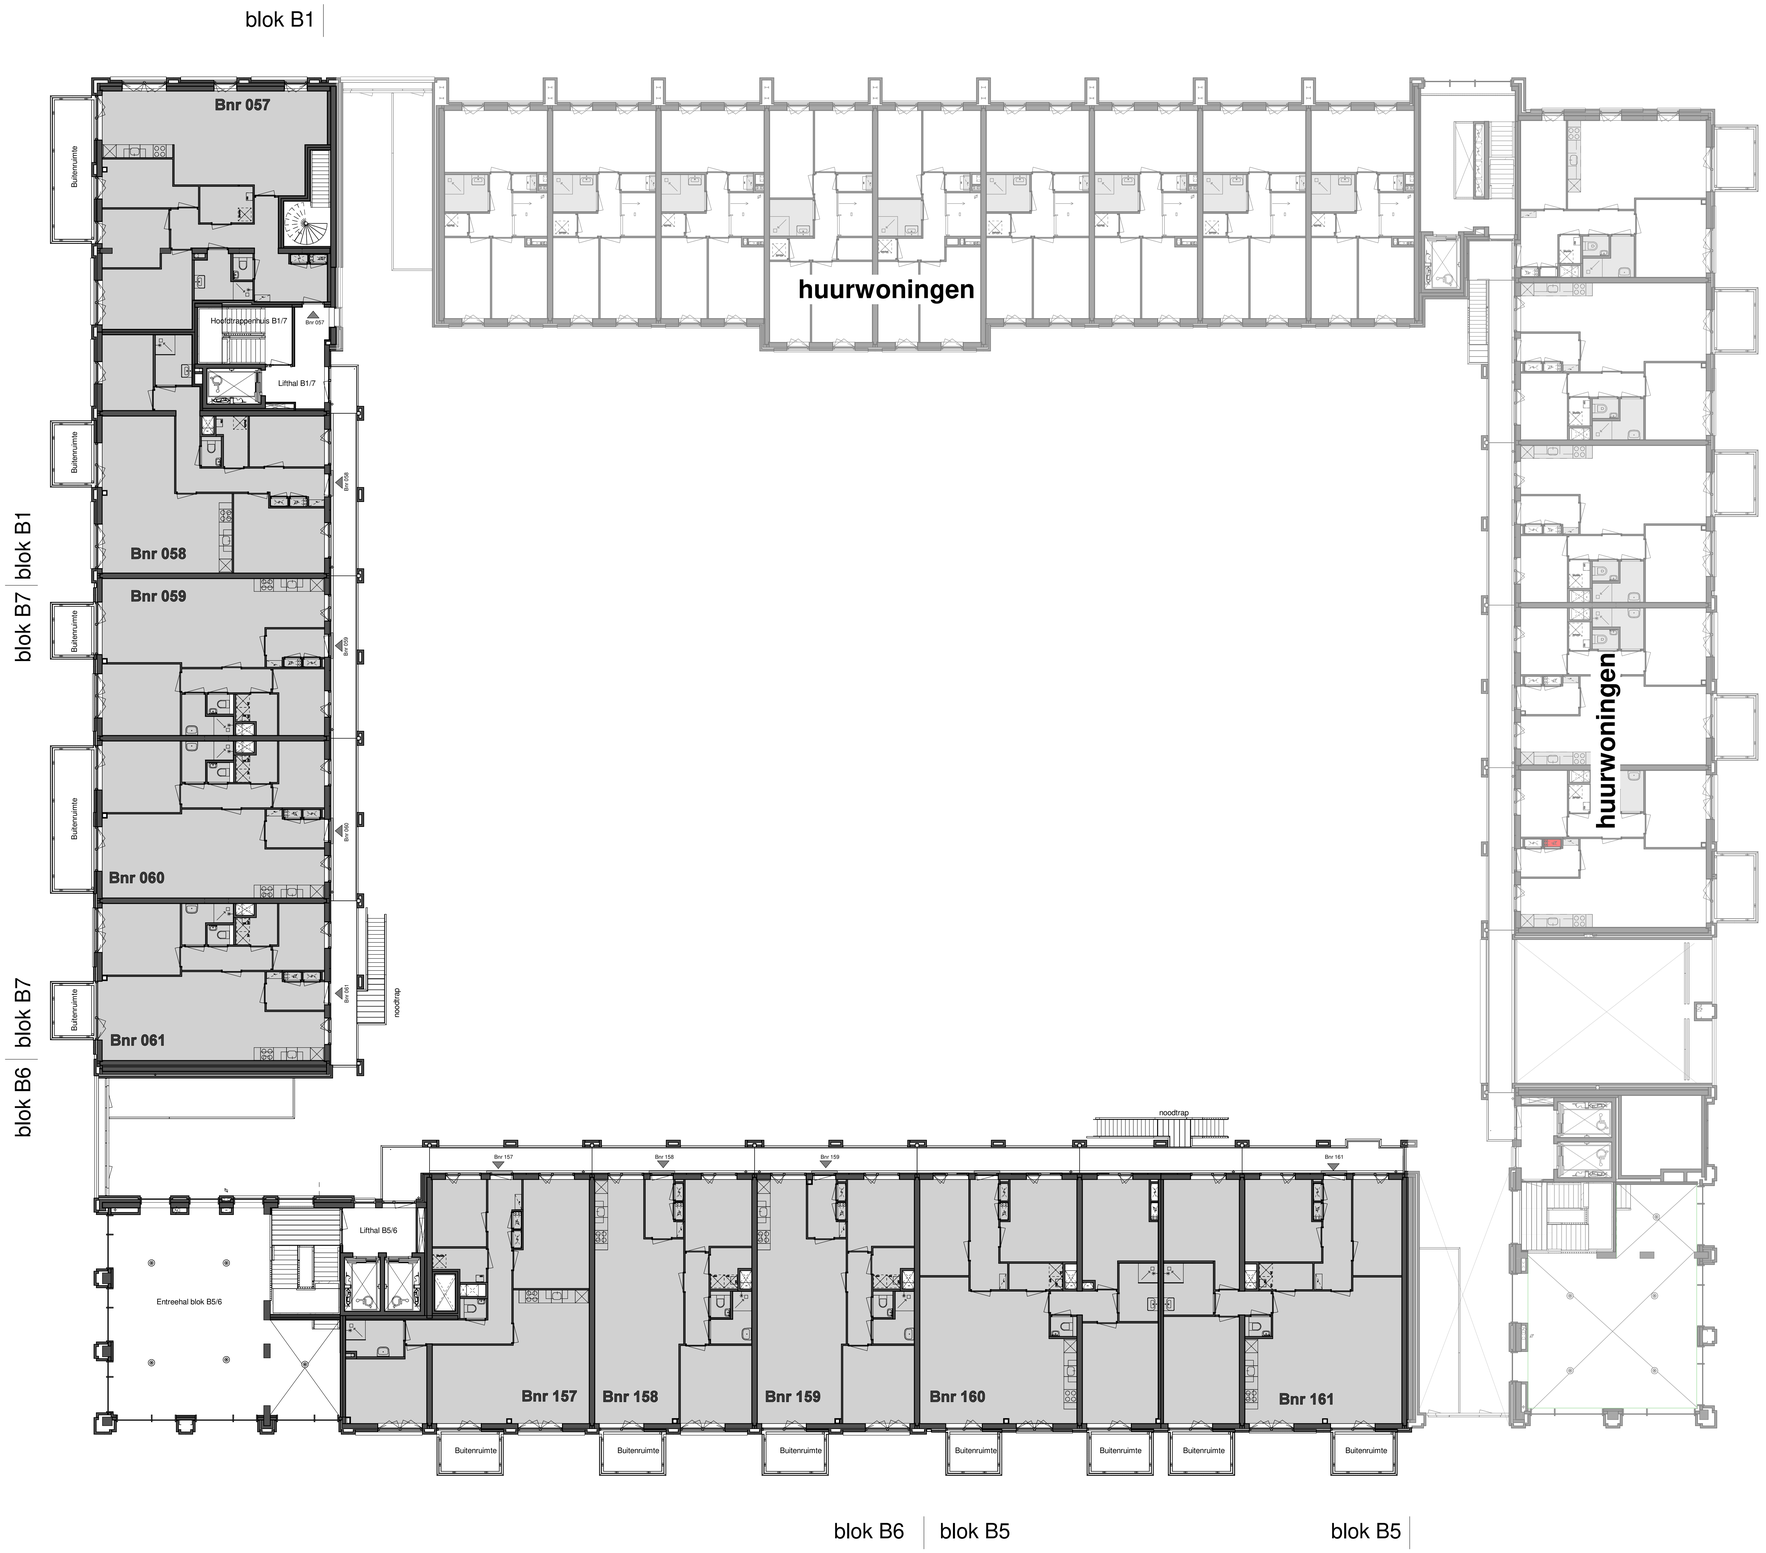

renvooi

- meterkast
- meterkast warmteaansluiting
- hemelwaterafvoer
- Bnr woningentree
- fietsparkeerplek (bouwnummer aanduiding)
- parkeerplaats vv laadpunt
- P parkeerplaats
- Scm opstelplek scootmobiel
- opstelplek PV paneel

project
SuHa Osdorp
onderdeel
1e verdieping

datum 23.09.2021 | schaal 1:100 | formaat A0

blk. nr.
VK 2001

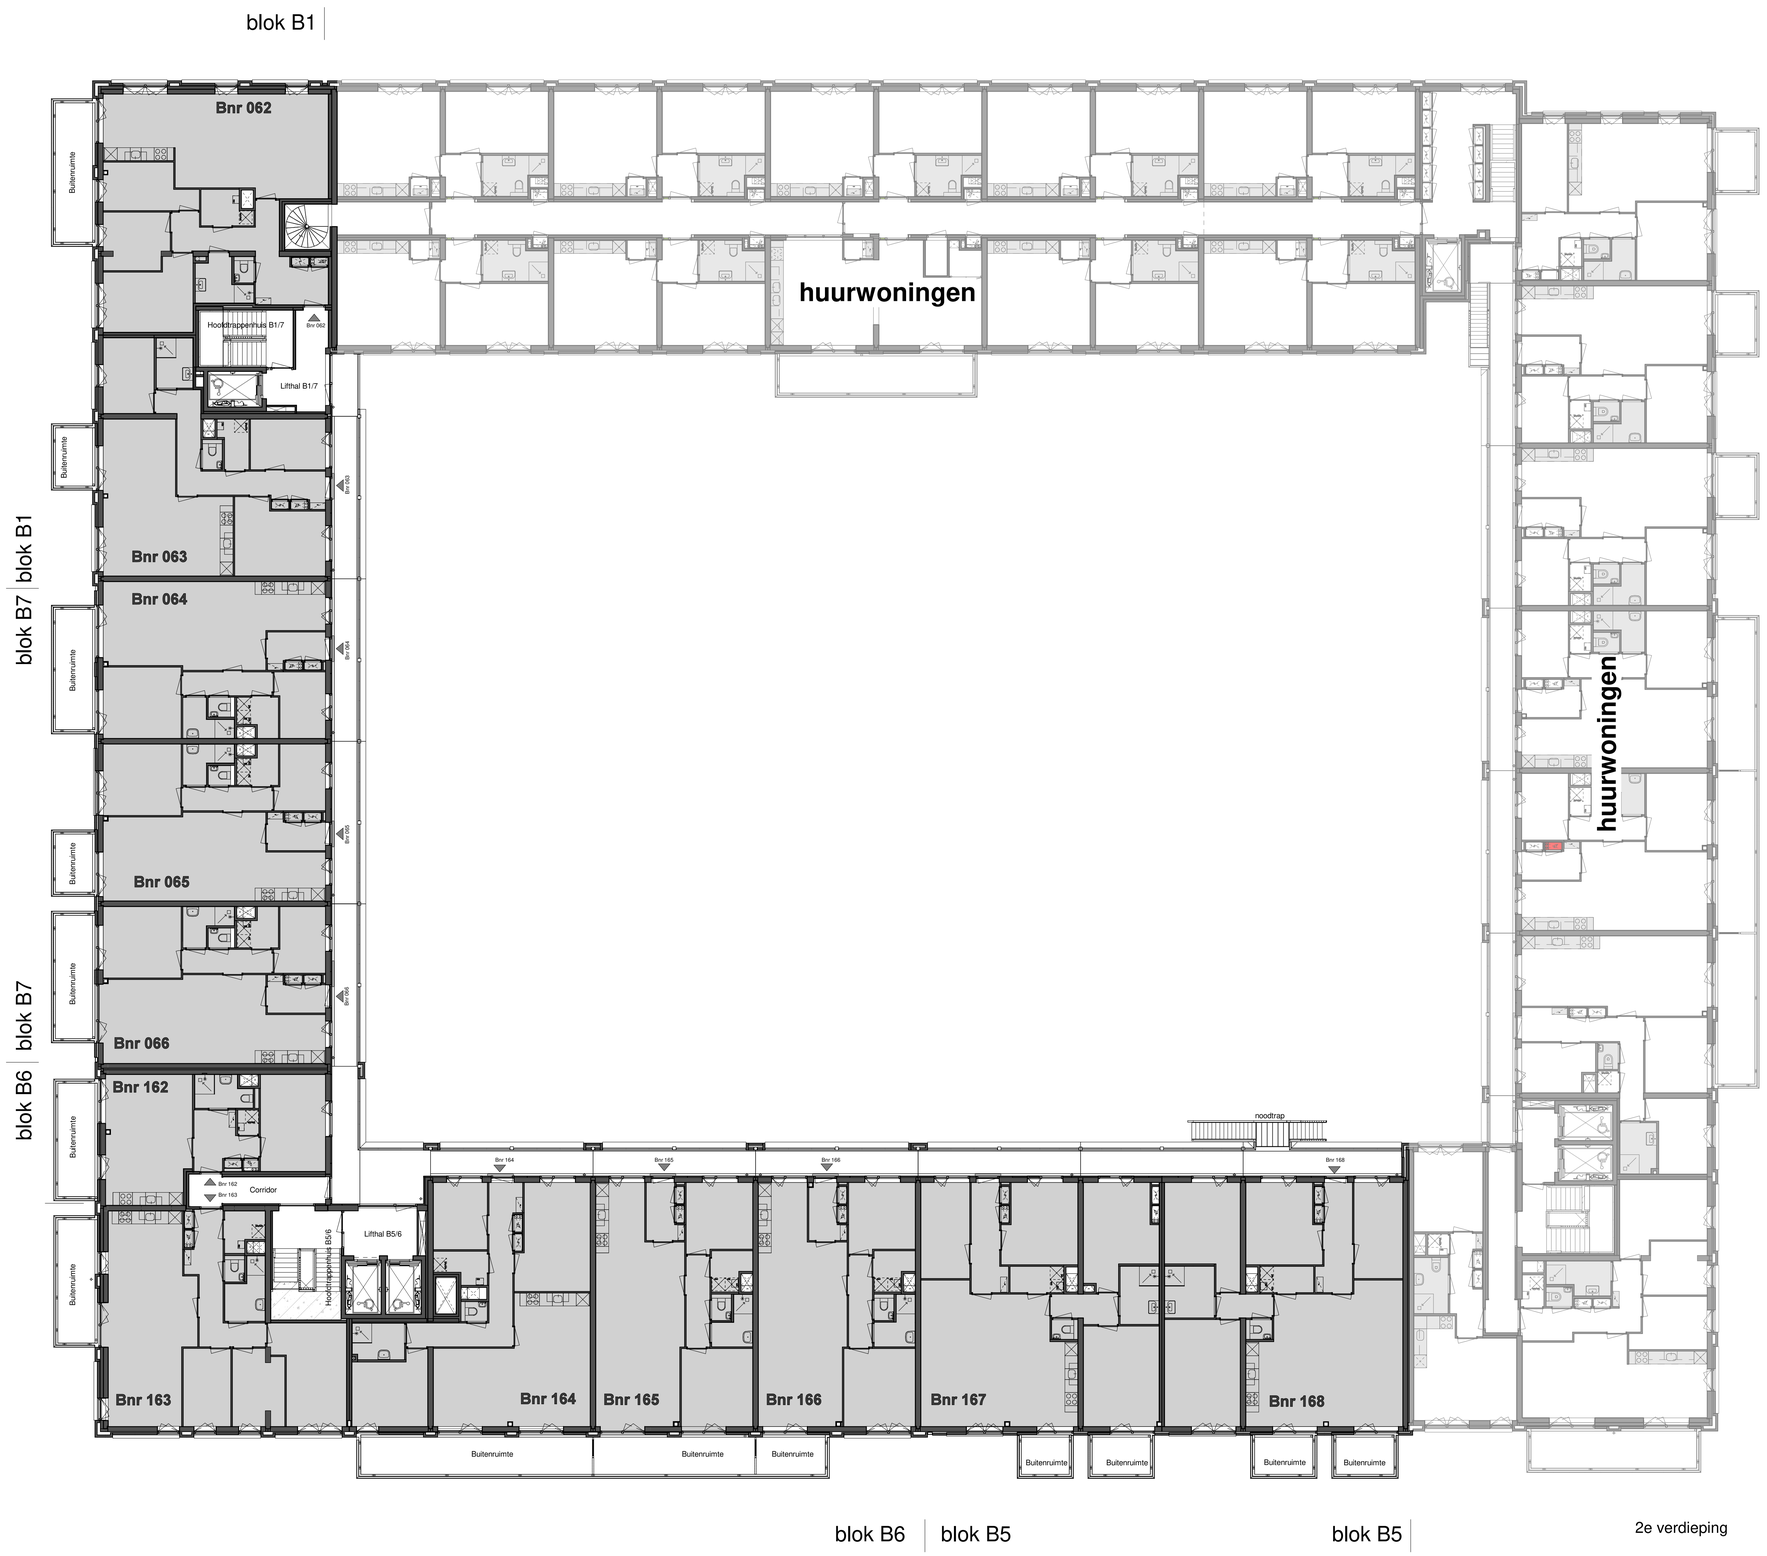

renvooi

- meterkast
- meterkast warmteaansluiting
- hemelwaterafvoer
- Bnr woningentree
- fietsparkeerplek (bouwnummer aanduiding)
- parkeerplaats vv laadpunt
- P parkeerplaats
- Scm opstelplek scootmobiel
- opstelplek PV paneel

N

project
SuHa Osdorp
onderdeel
2e verdieping

datum 23.09.2021 | schaal 1:100 | formaat A0

blk. nr.
VK 2002

blok B1

blok B7 | blok B1

blok B7

blok B6

blok B6 | blok B5

blok B5

Bnr 067

Buitenruimte

Hoofdtrappenhuis B1/7

Bnr 067

Lifthal B1/7

huurwoningen

Buitenruimte

Bnr 068

Bnr 069

Buitenruimte

Buitenruimte

Bnr 070

Bnr 071

Buitenruimte

Bnr 169

Buitenruimte

Bnr 169

Bnr 170

Corridor

Hoofdtrappenhuis B5/6

Lifthal B5/6

Buitenruimte

Bnr 170

Bnr 171

Bnr 172

Bnr 173

Bnr 174

Bnr 175

Bnr 176

noodtrap

Buitenruimte

Buitenruimte

Buitenruimte

Buitenruimte

Buitenruimte

Buitenruimte

huurwoningen

renvooi

- meterkast
- meterkast warmteaansluiting
- hemelwaterafvoer
- Bnr woningentree
- fietsparkeerplek (bouwnummer aanduiding)
- parkeerplaats vv laadpunt
- P parkeerplaats
- Scm opstelplek scootmobiel
- opstelplek PV paneel

project
SuHa Osdorp
onderdeel
3e verdieping

datum 23.09.2021 | schaal 1:100 | formaat A0

blk. nr.
VK 2003

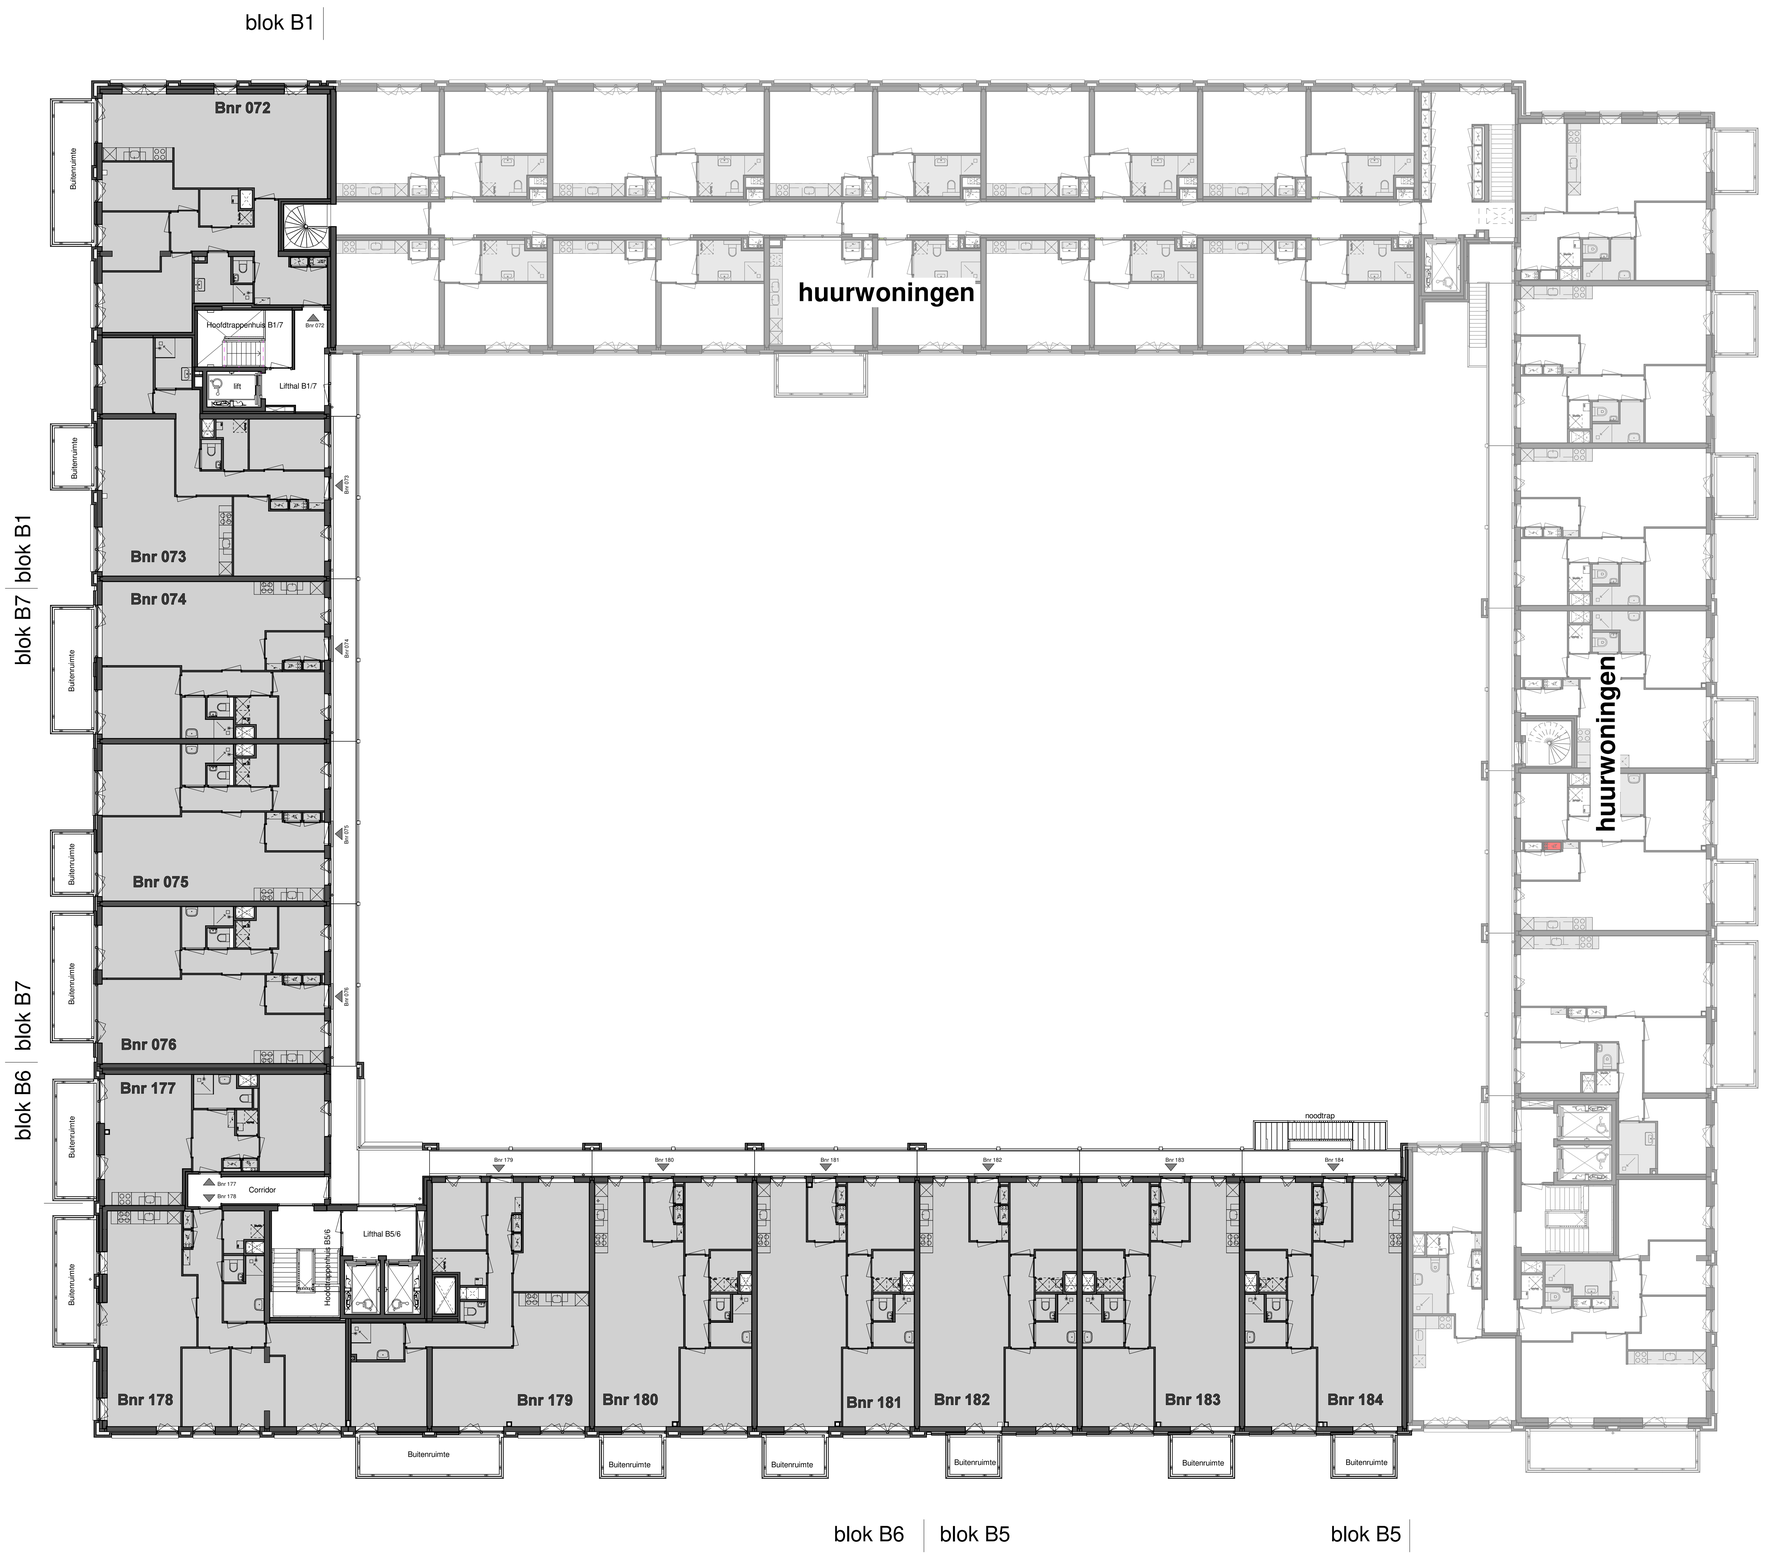

renvooi

- meterkast
- meterkast warmteaansluiting
- hemelwaterafvoer
- woningentree
- fietsparkeerplek (bouwnummer aanduiding)
- parkeerplaats vv laadpunt
- P parkeerplaats
- Scm opstelplek scootmobiel
- opstelplek PV paneel

project
SuHa Osdorp
onderdeel
4e verdieping

datum 23.09.2021 | schaal 1:100 | formaat A0

blk_lk
VK 2004

blok B1

blok B7 | blok B1

blok B7 | blok B6

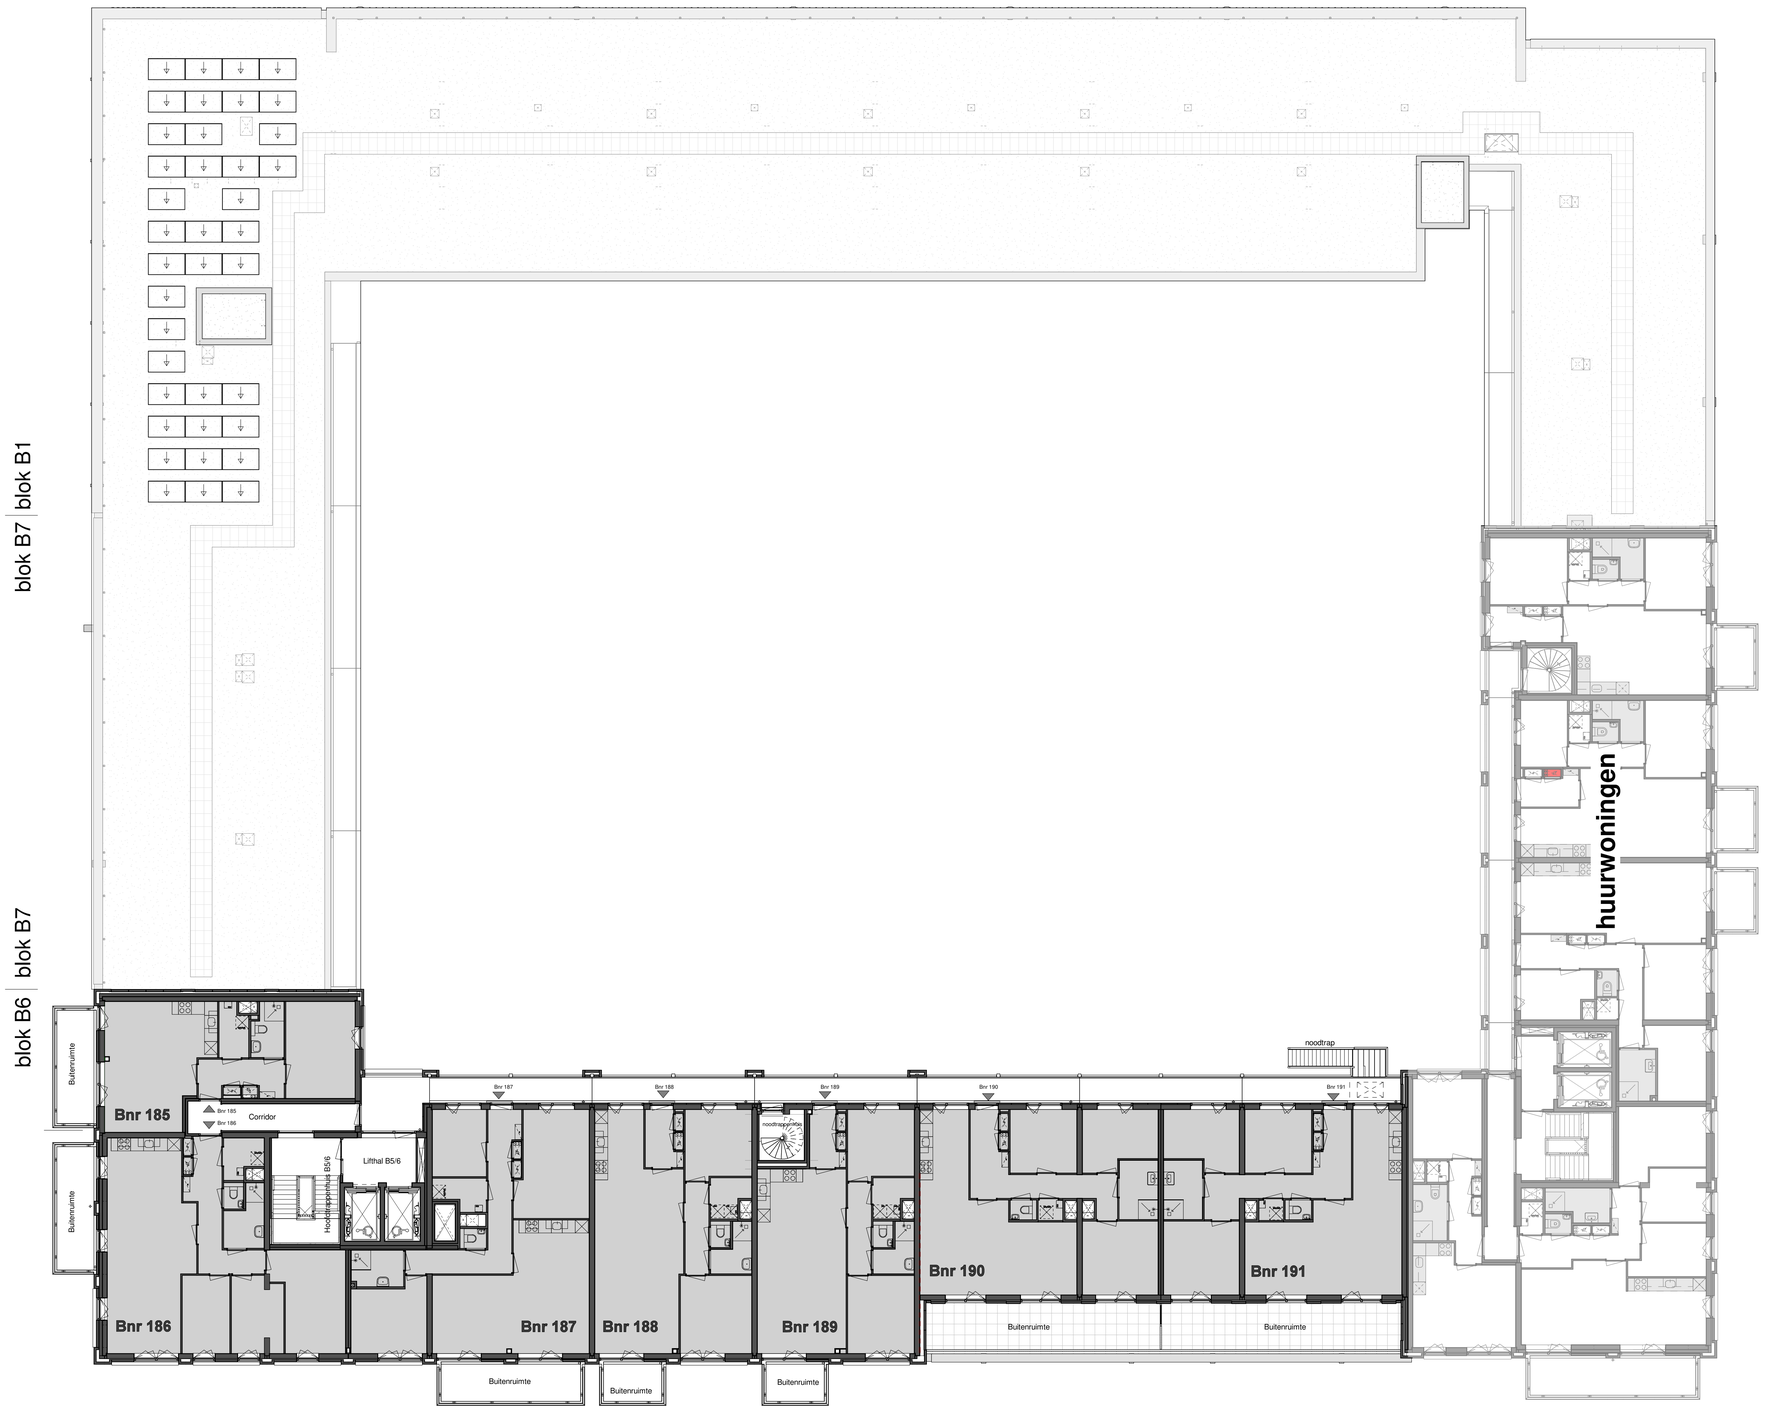

blok B6 | blok B5 | blok B5

renvooi

- meterkast
- meterkast warmteaansluiting
- hemelwaterafvoer
- Bnr woningentree
- fietsparkeerplek (bouwnummer aanduiding)
- parkeerplaats vv laadpunt
- parkeerplaats
- Scm opstelplek scootmobiel
- opstelplek PV paneel

project
SuHa Osdorp
onderdeel
5e verdieping

datum 23.09.2021 | schaal 1:100 | formaat A0
tek. nr.
VK 2005

blok B1

blok B7 | blok B1

blok B6 | blok B7

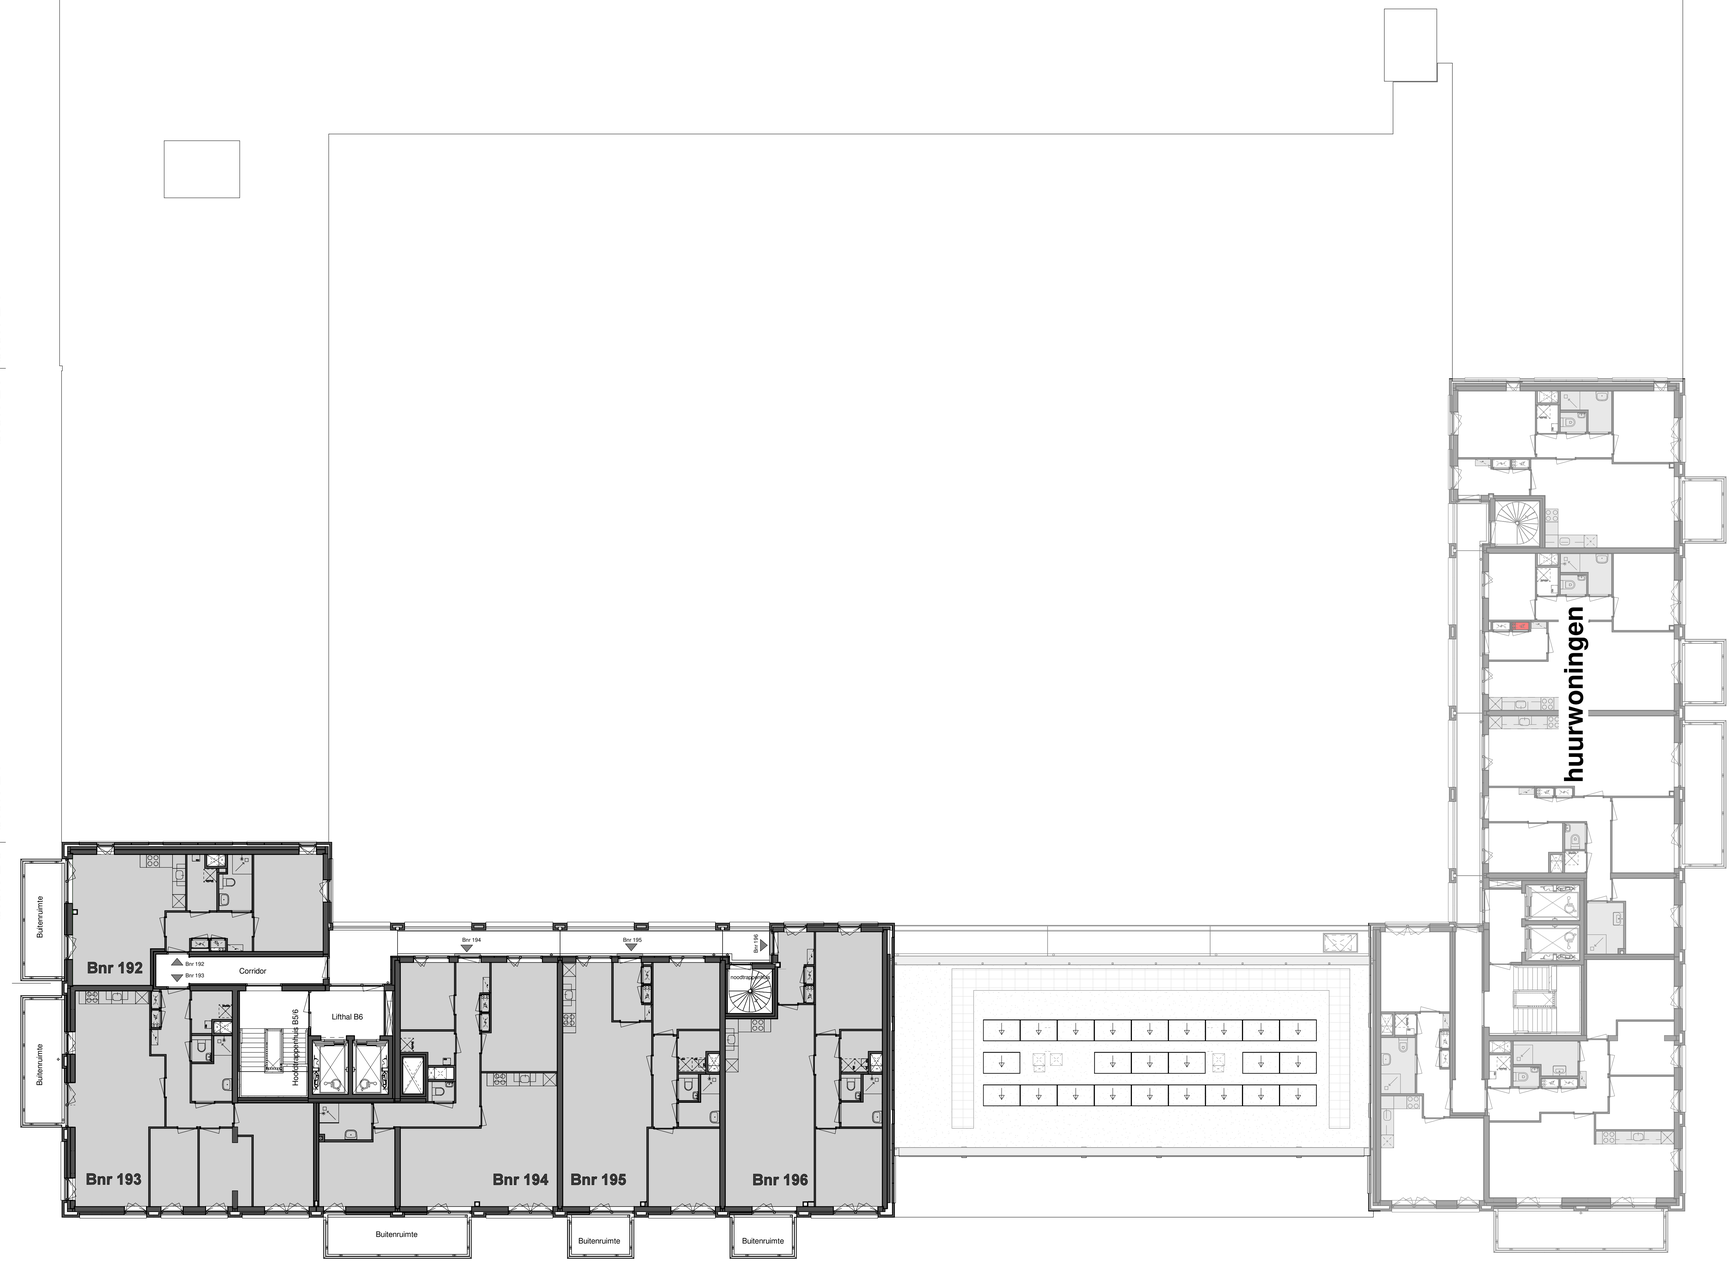

blok B6 | blok B5

blok B5

renvooi

- meterkast
- meterkast warmteaansluiting
- hemelwaterafvoer
- Bnr woningentree
- fietsparkeerplek (bouwnummer aanduiding)
- parkeerplaats vv laadpunt
- parkeerplaats
- Scm opstelplek scootmobiel
- opstelplek PV paneel

N

project
SuHa Osdorp
onderdeel
6e verdieping

datum 23.09.2021 | schaal 1:100 | formaat A0

blk. nr.
VK 2006

blok B1

blok B7 | blok B1

blok B6 | blok B7

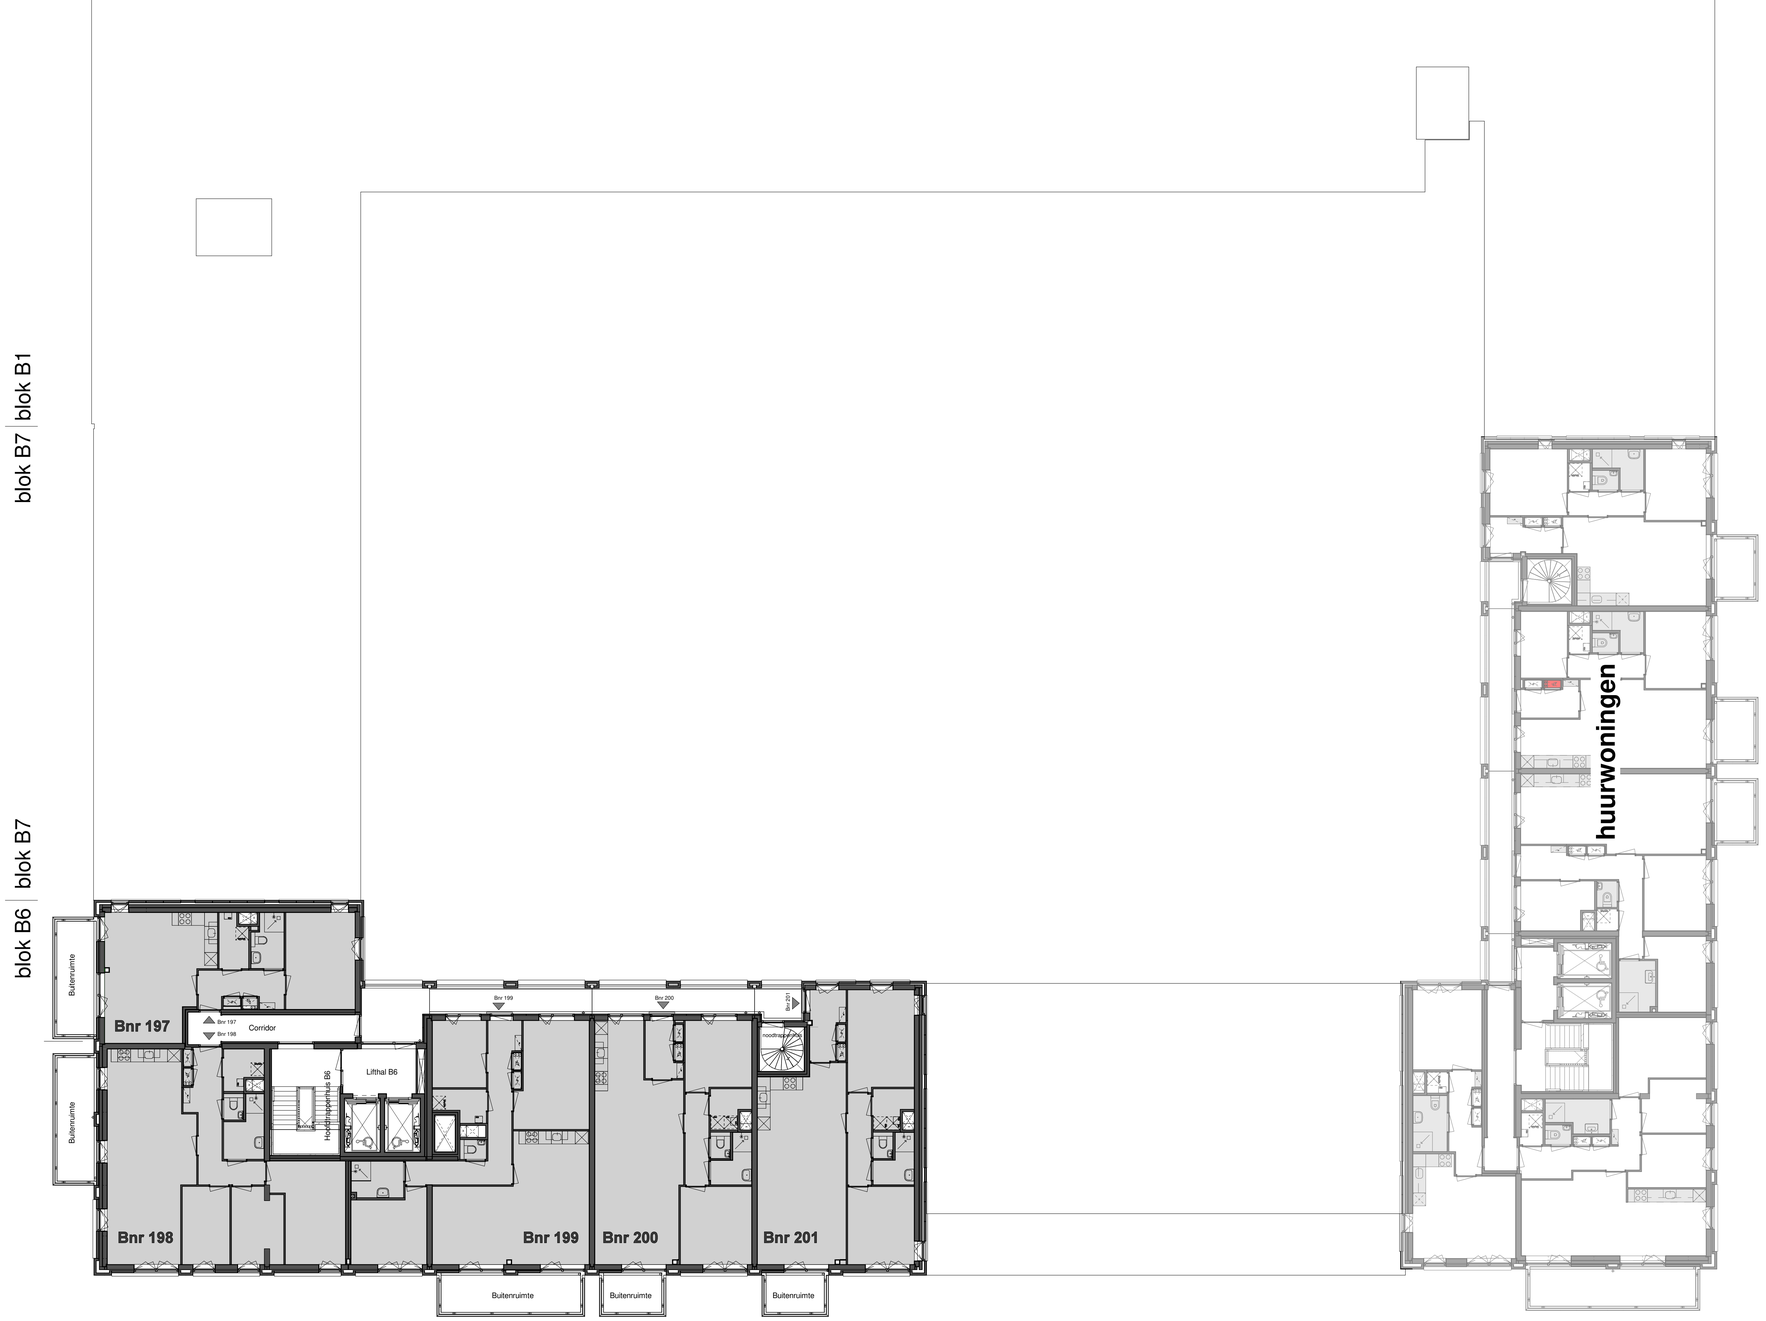

blok B6 | blok B5

blok B5

renvooi

- meterkast
- meterkast warmteaansluiting
- hemelwaterafvoer
- Bnr woningentree
- fietsparkeerplek (bouwnummer aanduiding)
- parkeerplaats vv laadpunt
- parkeerplaats
- Scm opstelplek scootmobiel
- opstelplek PV paneel

N

project
SuHa Osdorp
onderdeel
7e verdieping
concept
datum 23.09.2021 schaal 1:100 formaat A0
tek. nr.
VK 2007

blok B1

blok B7 | blok B1

blok B7 | blok B6

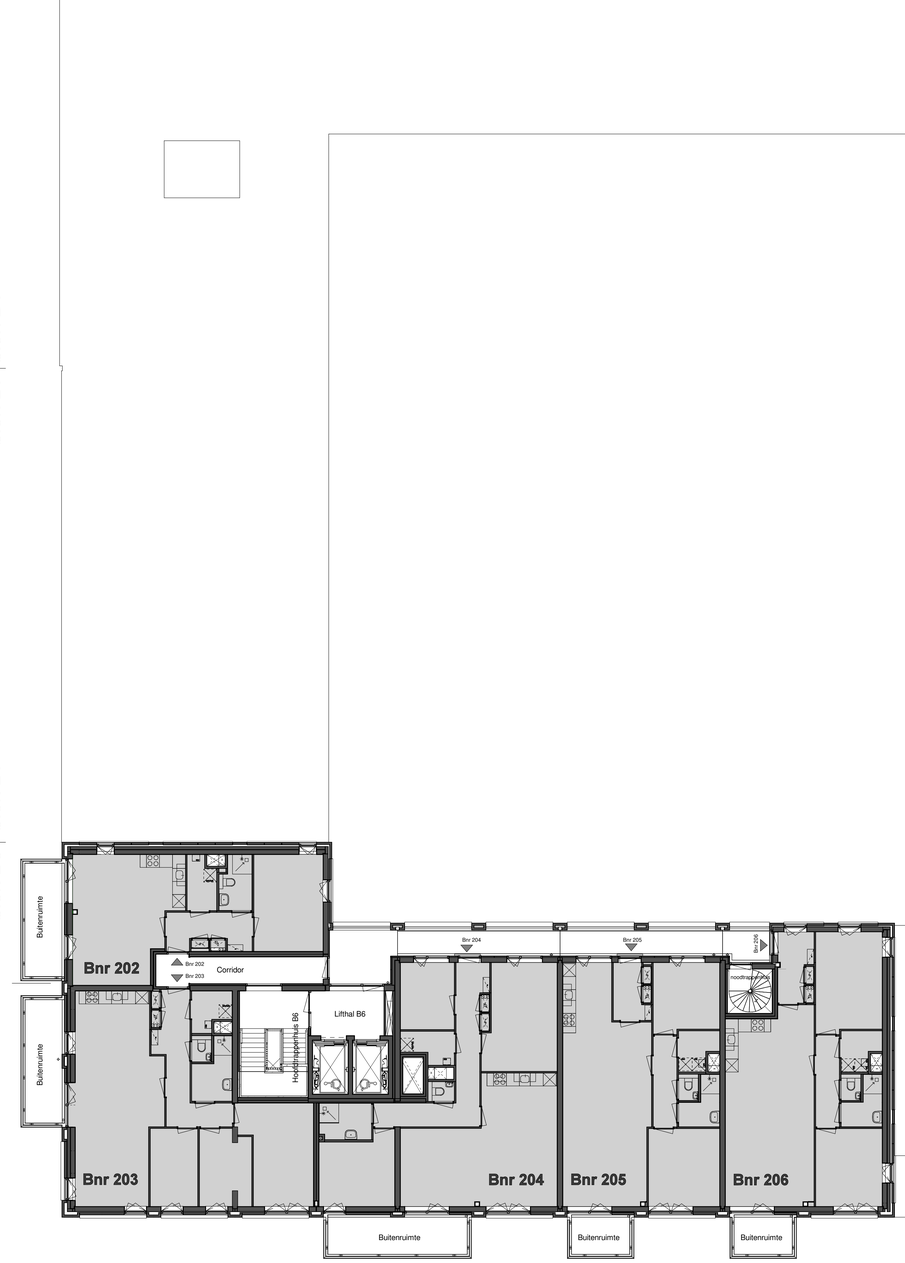

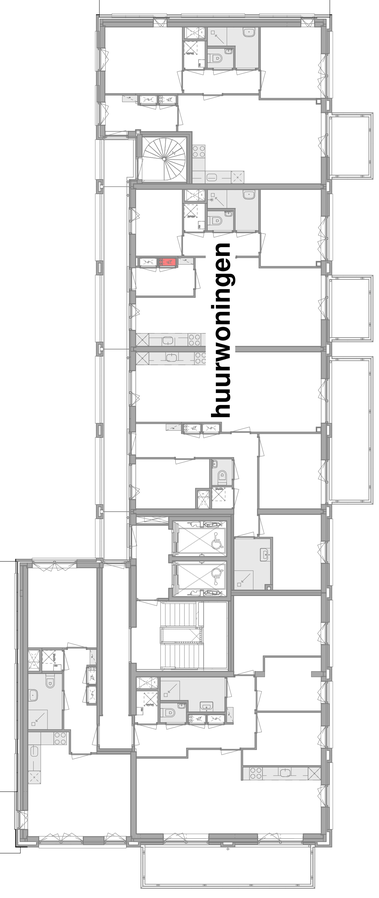

blok B6 | blok B5

blok B5

renvooi

- meterkast
- meterkast warmteaansluiting
- hemelwaterafvoer
- Bnr woningentree
- fietsparkeerplek (bouwnummer aanduiding)
- parkeerplaats vv laadpunt
- P parkeerplaats
- Scm opstelplek scootmobiel
- opstelplek PV paneel

N

project
SuHa Osdorp
onderdeel
8e verdieping

datum 23.09.2021 | schaal 1:100 | formaat A0

blk. nr.
VK 2008

blok B1

blok B7 | blok B1

blok B6 | blok B7

blok B6 | blok B5

blok B5

renvooi

- meterkast
- meterkast warmteaansluiting
- hemelwaterafvoer
- Bnr woningentree
- fietsparkeerplek (bouwnummer aanduiding)
- parkeerplaats vv laadpunt
- parkeerplaats
- Scm opstelplek scootmobiel
- opstelplek PV paneel

N

project
SuHa Osdorp
onderdeel
9e verdieping

datum 23.09.2021 | schaal 1:100 | formaat A0
tek. nr.
VK 2009

blok B1

blok B7 | blok B1

blok B7

blok B6 | blok B7

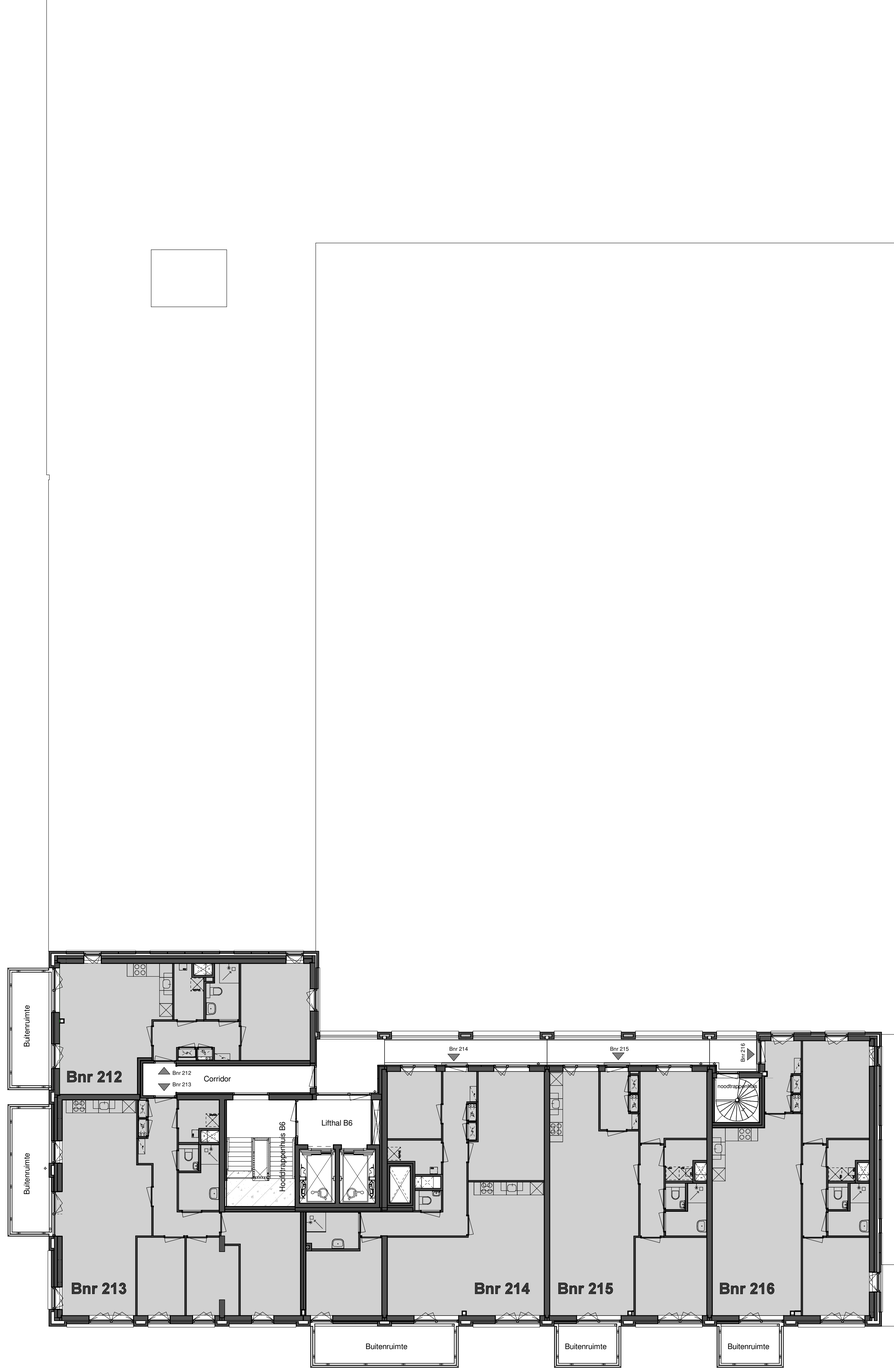

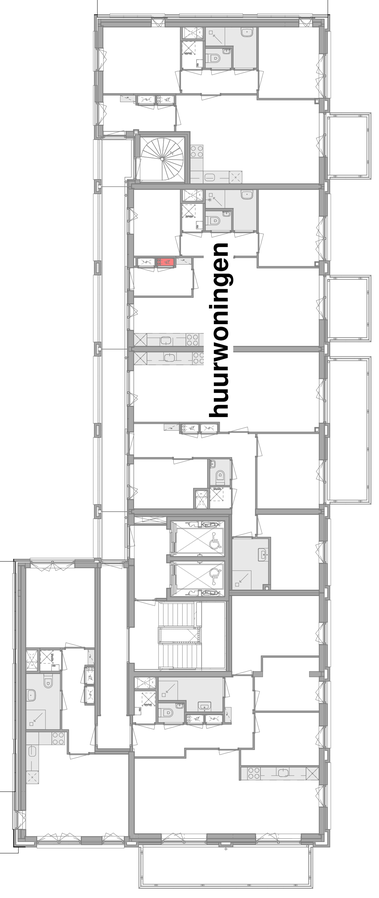

blok B6 | blok B5

blok B5

renvooi

- meterkast
- meterkast warmteaansluiting
- hemelwaterafvoer
- Bnr woningentree
- fietsparkeerplek (bouwnummer aanduiding)
- parkeerplaats vv laadpunt
- parkeerplaats
- Scm opstelplek scootmobiel
- opstelplek PV paneel

N

project
SuHa Osdorp
onderdeel
10e verdieping

datum 23.09.2021 | schaal 1:100 | formaat A0

blk. nr.
VK 2010

blok B1

blok B7 | blok B1

blok B6 | blok B7

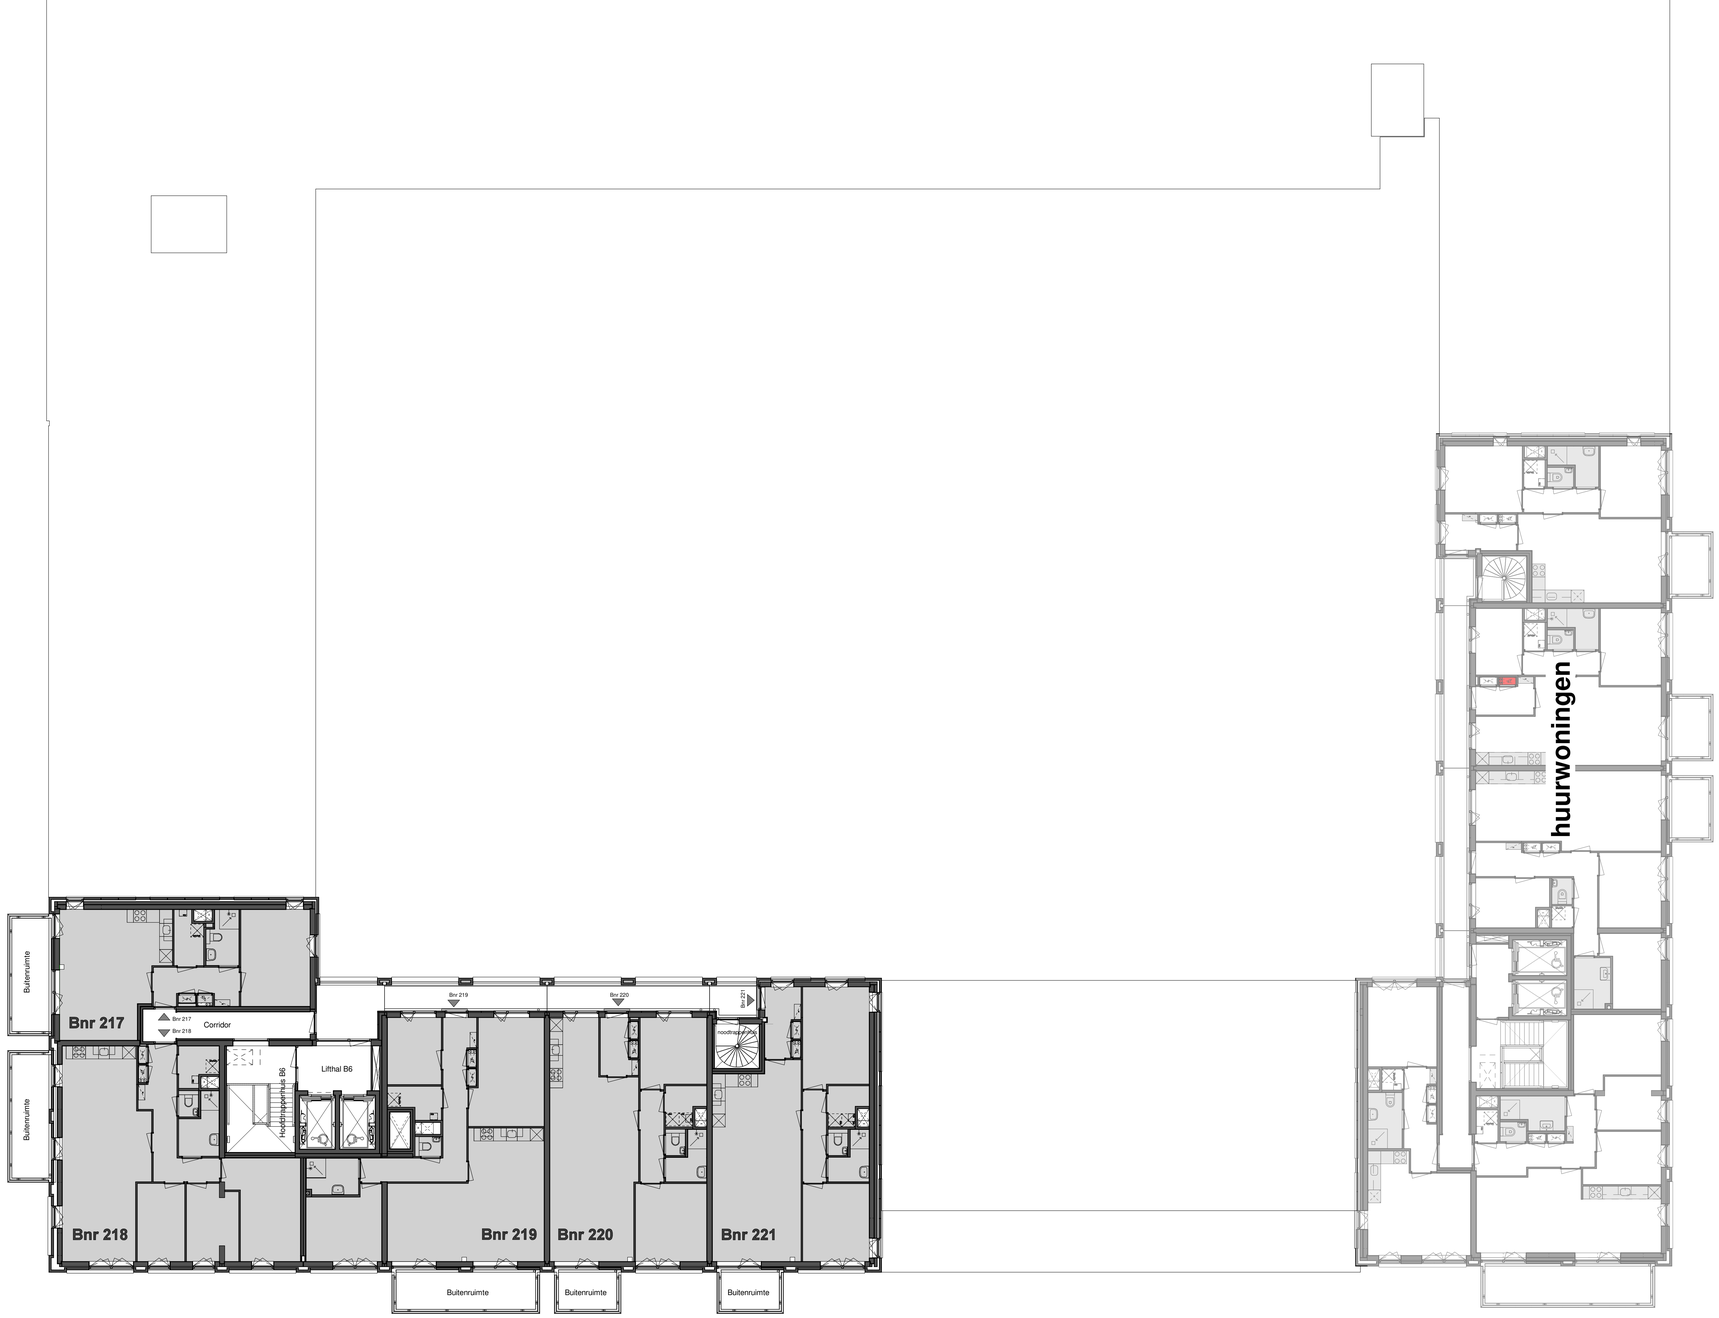

blok B6 | blok B5

blok B5

renvooi

- meterkast
- meterkast warmteaansluiting
- hemelwaterafvoer
- Bnr woningentree
- 111 fietsparkeerplek (bouwnummer aanduiding)
- parkeerplaats vv laadpunt
- P parkeerplaats
- Scm opstelplek scootmobiel
- opstelplek PV paneel

N

project
SuHa Osdorp
onderdeel
11e verdieping

datum 23.09.2021 schaal 1:100 formaat A0
tek. nr.
VK 2011

blok B1

blok B7 | blok B1

blok B6 | blok B7

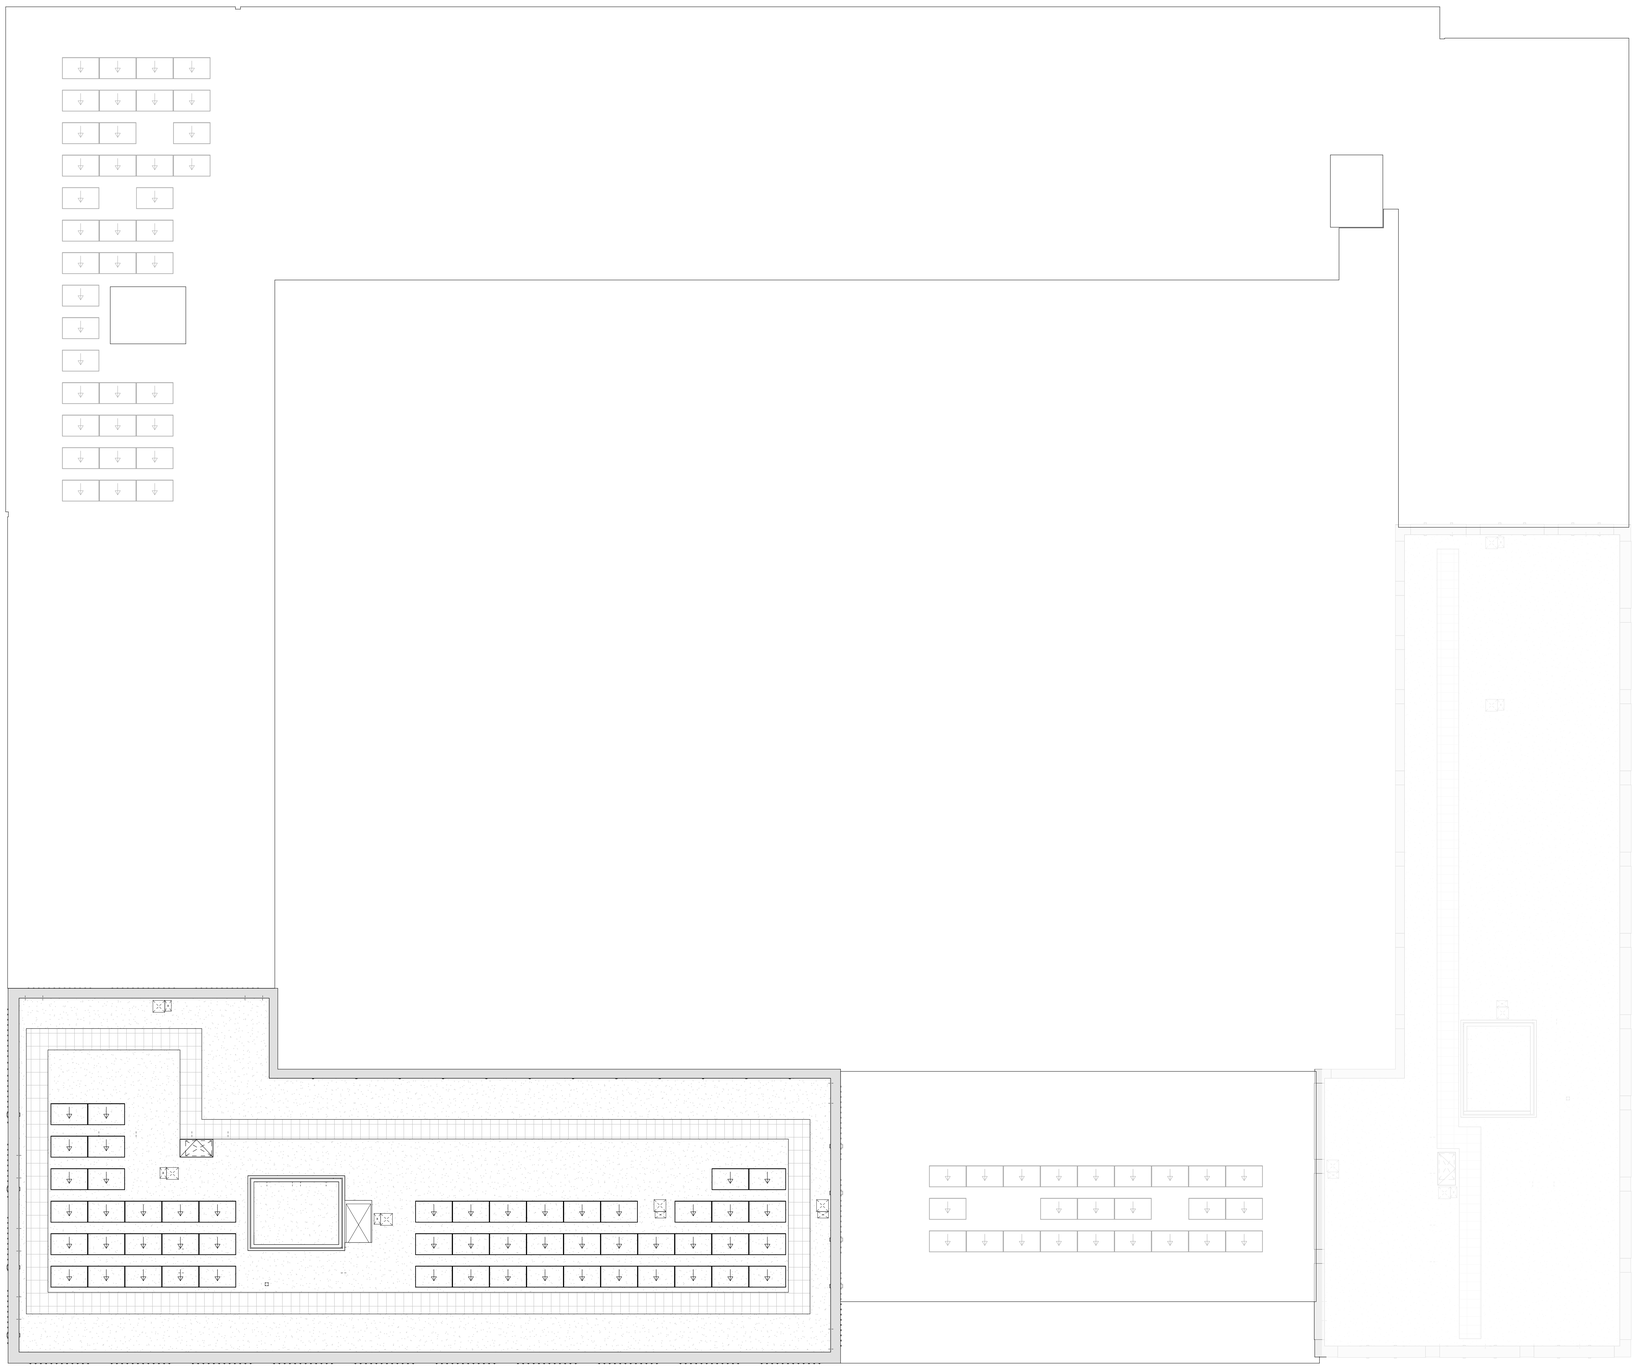

blok B6 | blok B5

blok B5

renvooi

- meterkast
- meterkast warmteaansluiting
- hemelwaterafvoer
- Bnr woningentree
- 111 fietsparkeerplek (bouwnummer aanduiding)
- parkeerplaats vv laadpunt
- P parkeerplaats
- Scm opstelplek scootmobiel
- opstelplek PV paneel

N

project
SuHa Osdorp
onderdeel
dakaanzicht

datum 23.09.2021 | schaal 1:100 | formaat A0

tek. nr.
VK 2012