


achtergevel

1b

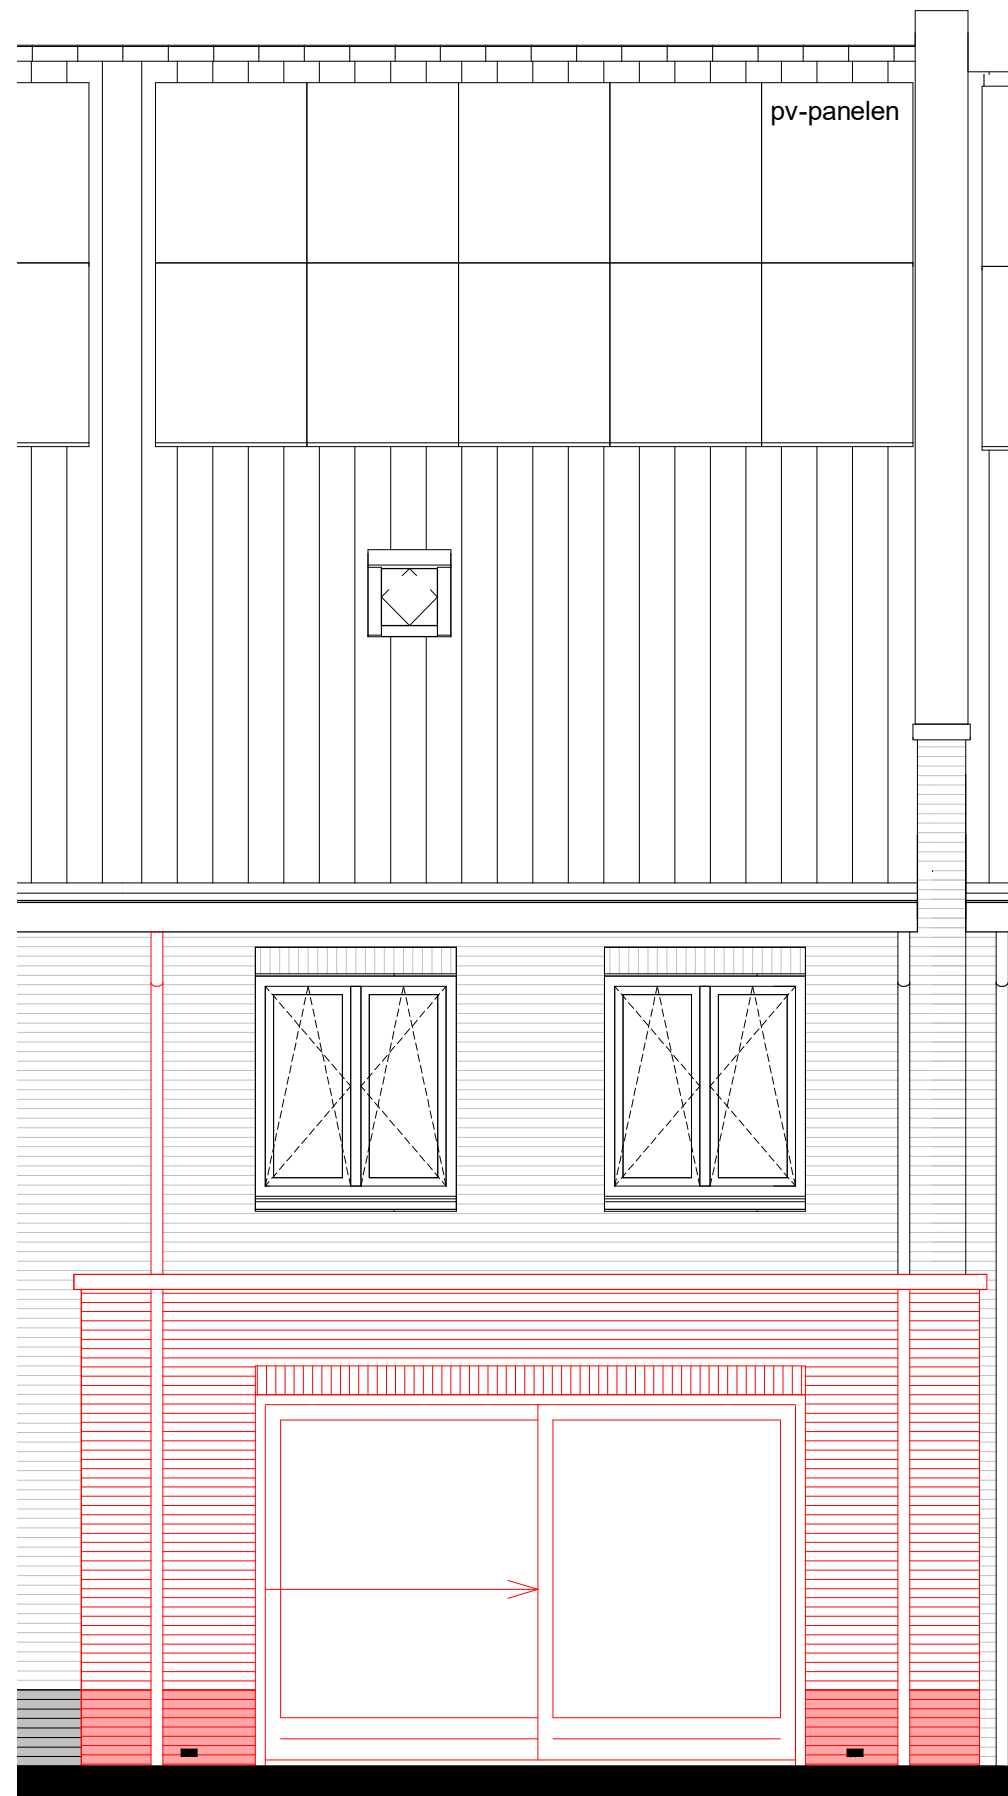


achtergevel


1a / 2

—Renvooi: opties—

- 1a schuifpui 2-delig
- b schuifpui 4-delig
  
- 2 uitbouw 1200 / 2400mm
- 3 dakkapel
- 4 zolder indeling
  
- 5a buitenkraan voorgevel
- 5b buitenkraan achtergevel

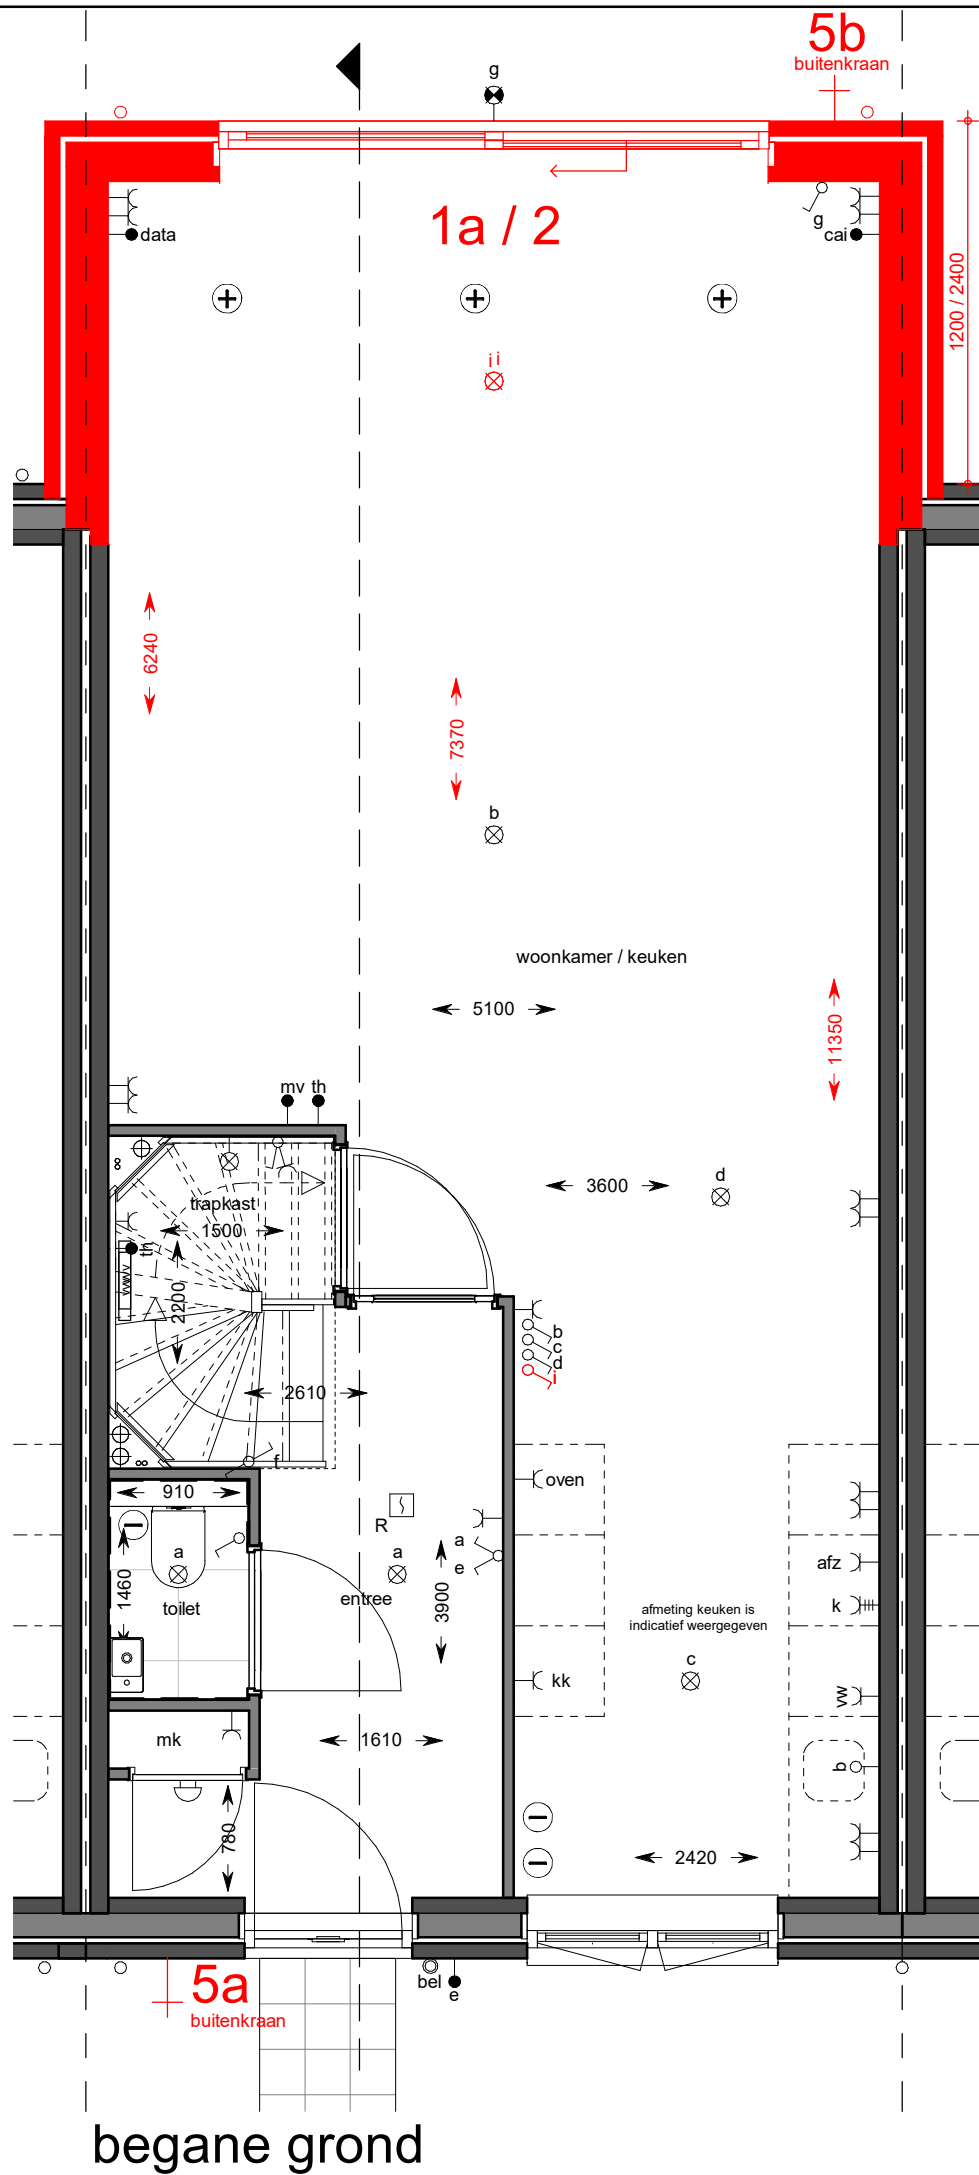

begane grond

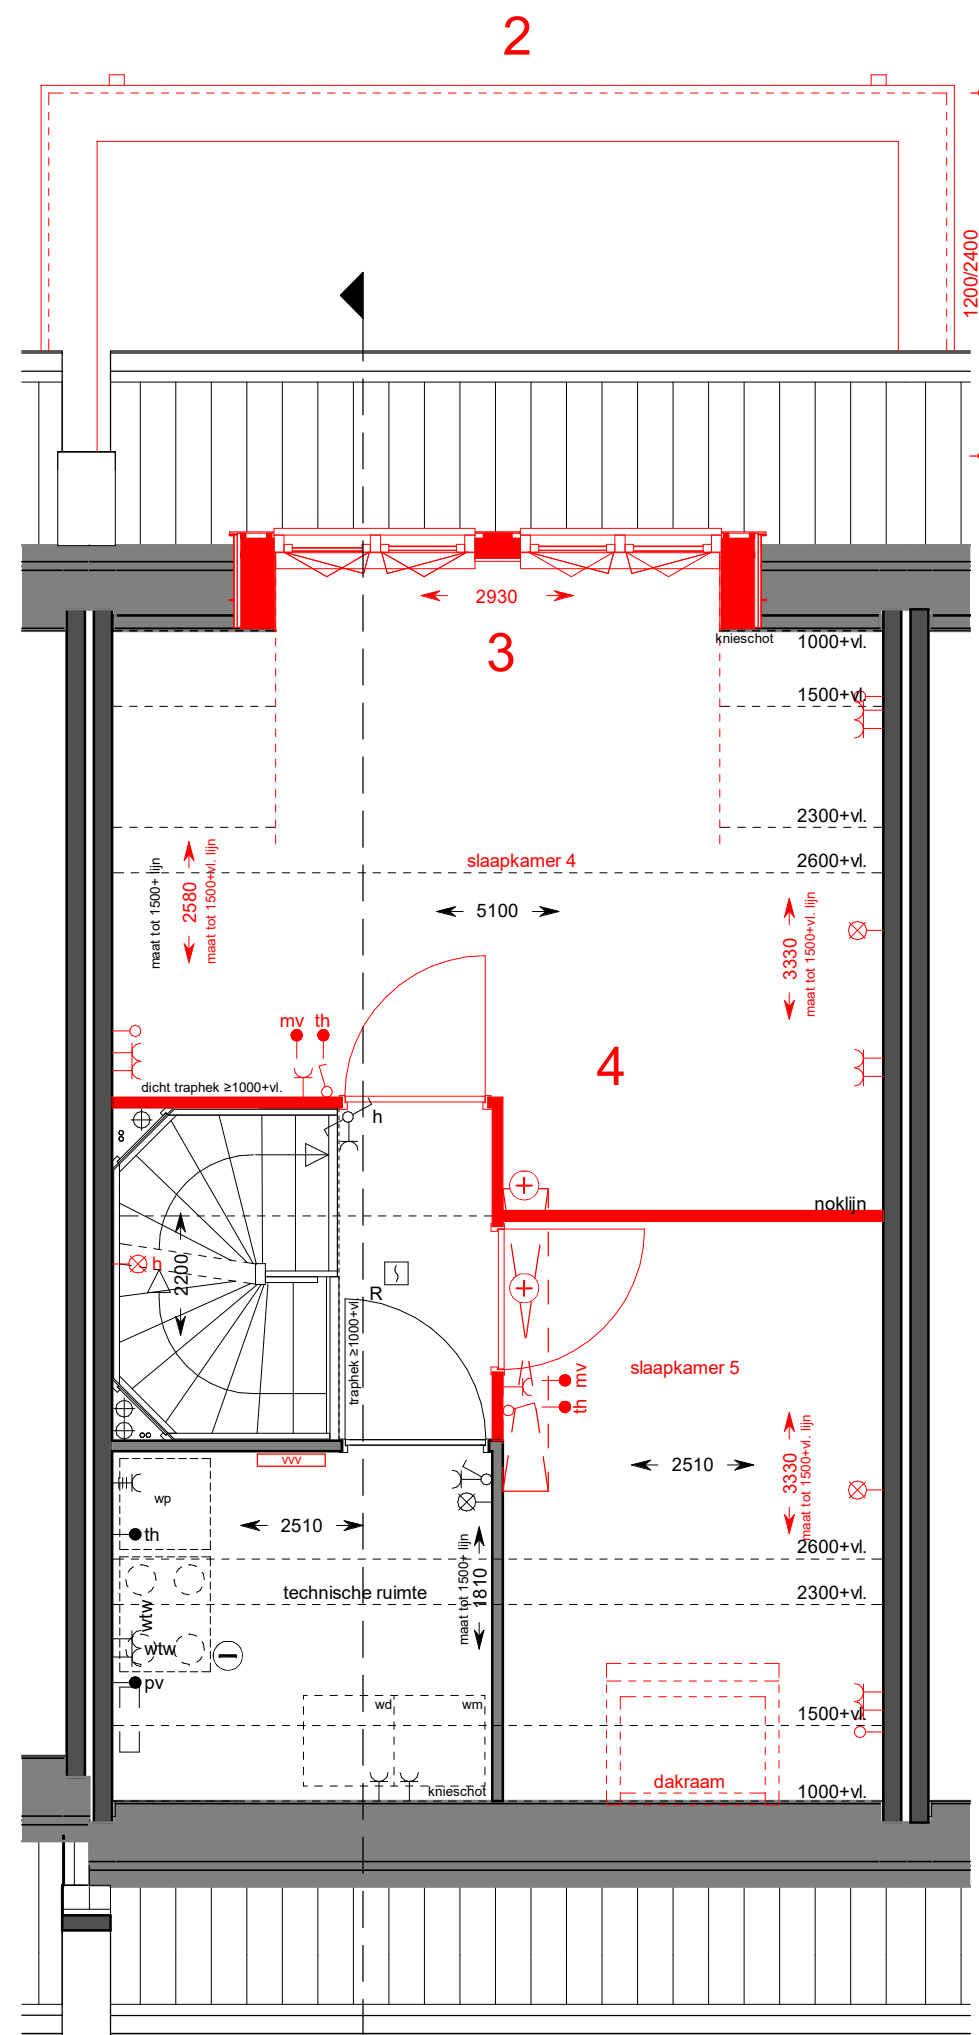

tweede verdieping


—Renvooi: opties—

- 1a schuifpui 2-delig
- b schuifpui 4-delig
- 2 uitbouw 1200 / 2400mm
- 3 dakkapel
- 4 zolder indeling
- 5a buitenkraan voorgevel
- 5b buitenkraan achtergevel

projectnummer:  
**C0211**  
 datum:  
 28-10-2022

schaal:  
**1 : 50**  
 laatste wijziging:

tekeningnummer:  
**VKO1-2**

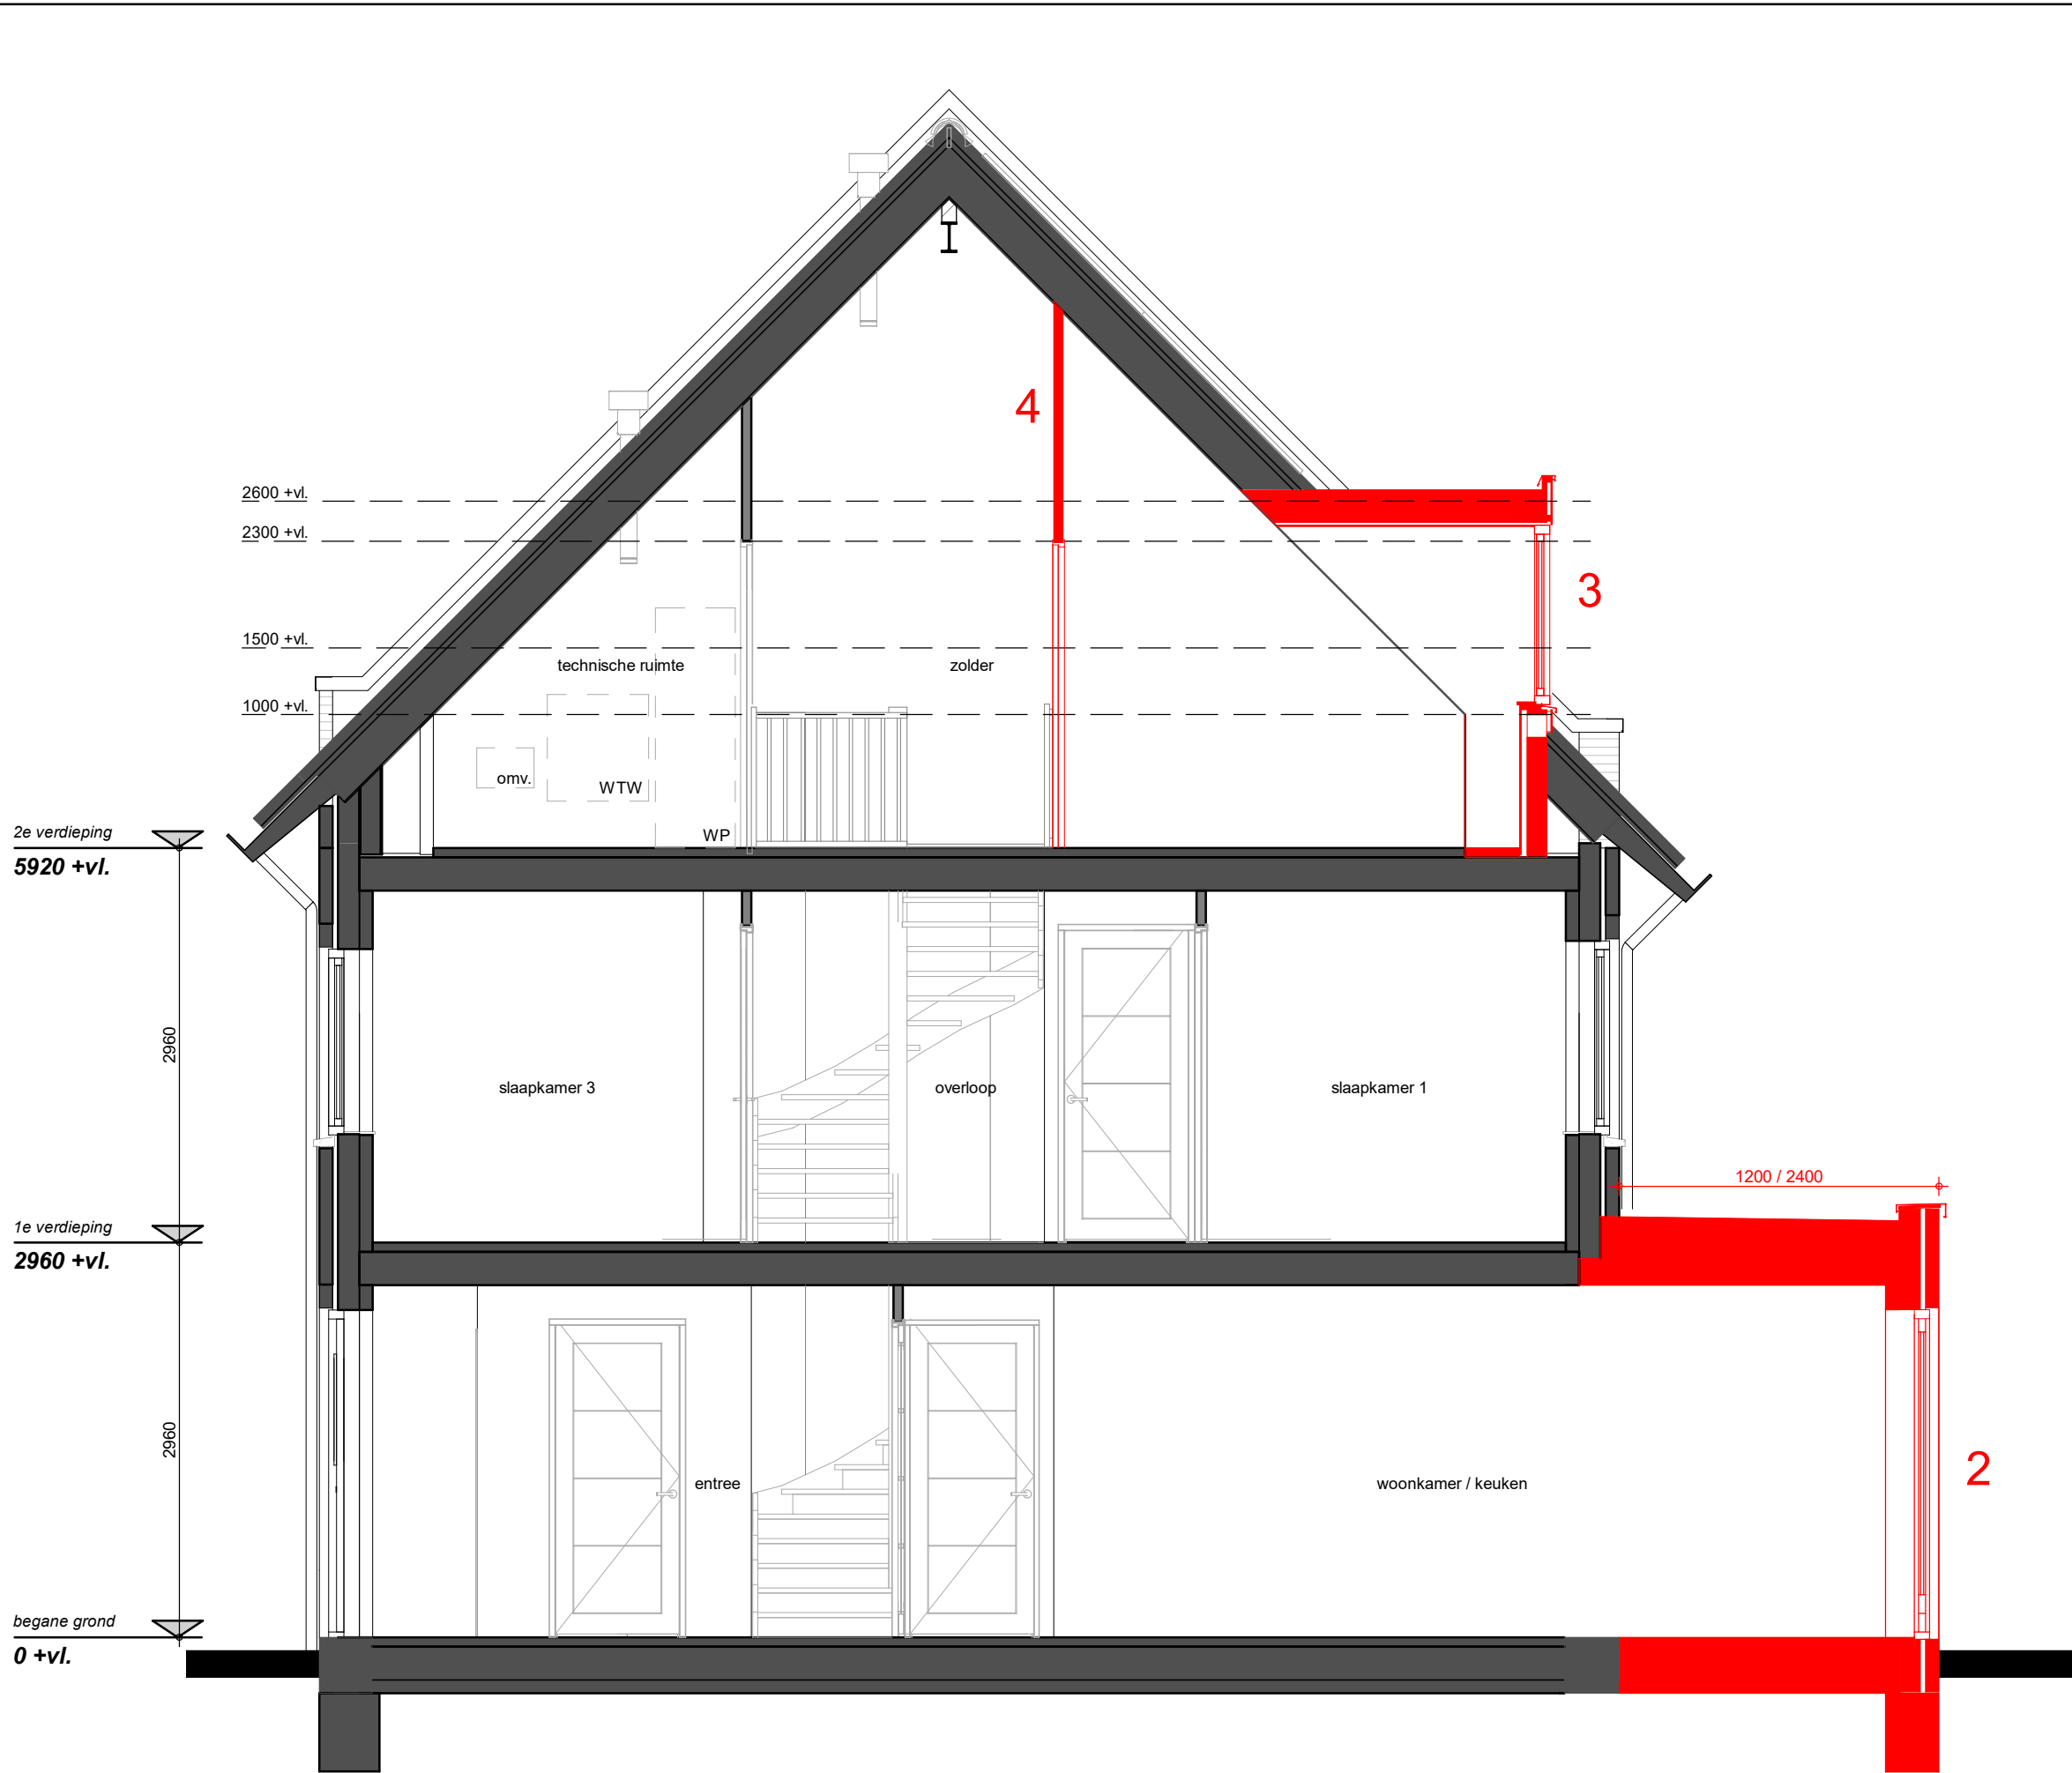

2e verdieping  
5920 +vl.

1e verdieping  
2960 +vl.

begane grond  
0 +vl.

2600 +vl.  
2300 +vl.  
1500 +vl.  
1000 +vl.

technische ruimte  
zolder  
omv.  
WTW  
WP

slaapkamer 3  
overloop  
slaapkamer 1

entree  
woonkamer / keuken

4

3

1200 / 2400

2

- Renvooi: opties—
- 1a schuifpui 2-delig
  - b schuifpui 4-delig
  - 2 uitbouw 1200 / 2400mm
  - 3 dakkapel
  - 4 zolder indeling
  - 5a buitenkraan voorgevel
  - 5b buitenkraan achtergevel

doorsnede

projectnummer:  
**C0211**  
datum:  
**28-10-2022**

schaal:  
**1 : 50**  
laatste wijziging:

tekeningnummer:  
**VKO1-3**