
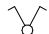









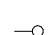

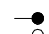
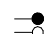



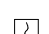



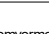
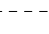
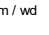
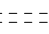
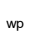

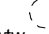
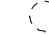
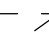
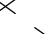
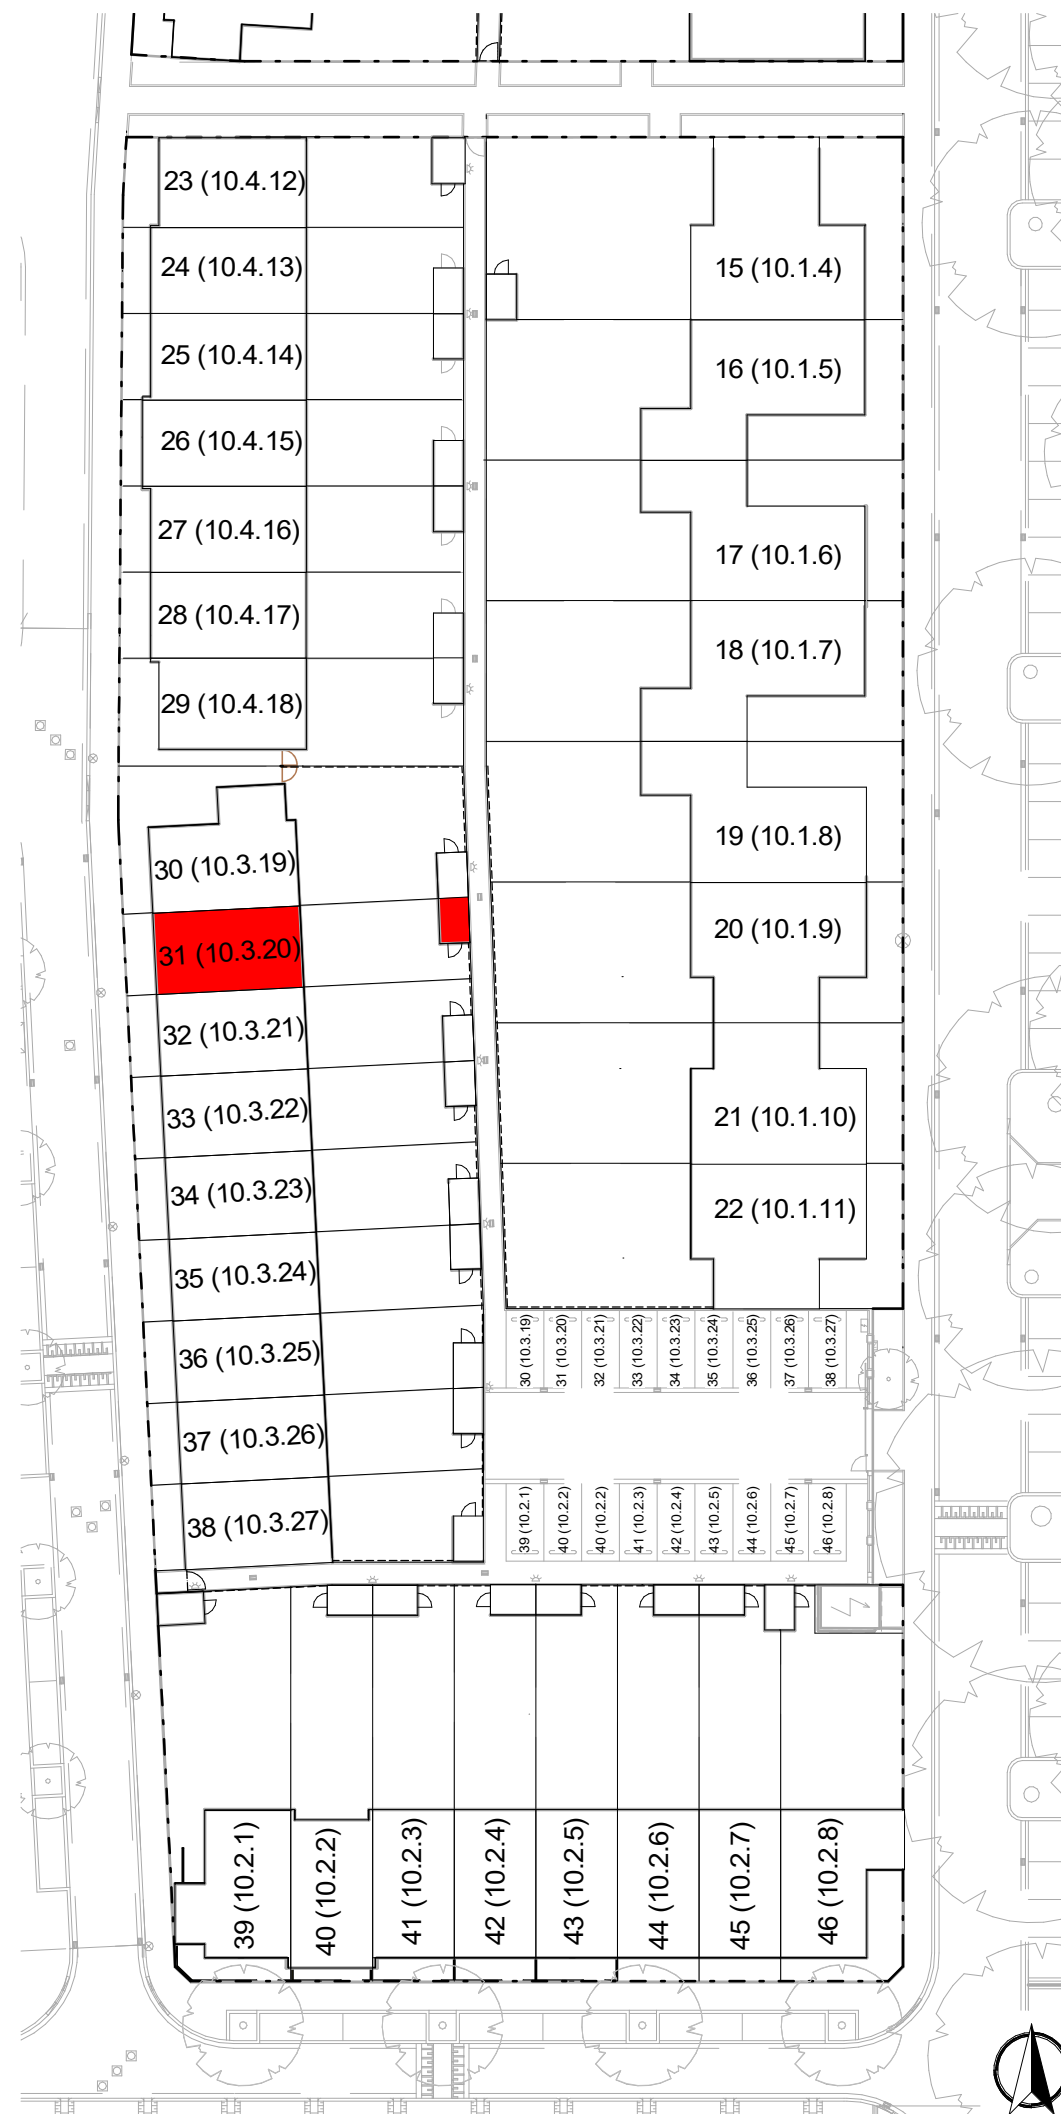


—renvooi—

-  enkelvoudige schakelaar
-  serie schakelaar
-  wissel schakelaar
-  combischakelaar (schakelaar + wandcontactdoos)
-  enkele wandcontactdoos
-  dubbele wandcontactdoos
-  aansluiting t.b.v. kooktoestel en mechanische ventilatie
-  wandlichtpunt
-  plafondlichtpunt
-  wandlichtpunt buiten
-  aansluitpunt bedraad
-  aansluitpunt loos
-  aansluitpunt bedraad t.b.v. thermostaat
-  aansluitpunt bedraad/loos t.b.v. DATA
-  aansluitpunt bedraad/loos t.b.v. CAI
-  aansluitpunt loos t.b.v. close-in boiler
-  beldrukker
-  schel
-  rookmelder
-  positie verdeler vloerverwarming
-  positie verdeler vloerverwarming met omkasting
-  positie elektrische radiator (afmeting indicatief)
-  positie omvormer tbv pv-panelen
-  opstelplaats wasmachine / droger
-  opstelplaats warmtepomp
-  opstelplaats warmteterugwinning unit
-  kruipluik (positie indicatief)
-  toevoer- en afvoerpunt ventilatie (positie indicatief)
-  hemelwater afvoer
-  spouwmuur
-  binnenmuur 70/100
-  wandtegels

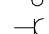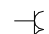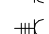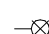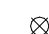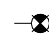

Industrieweg Zuid 24
Postbus 2
+31 (0)33 4224 070

3958 VX Amerongen
3958 ZT Amerongen
www.casteo.nl

project:

Haarlem O10

projectnummer:

C0211

projectarchitect:

De Wilde Studio

onderwerp:

**verkooptekeningen
bouwnummer 31 (10.3.20)**

schaal:

1:50 / 1:500

datum:

17-4-2023

formaat:

A3

getekend:

A. van der Pauw

wijziging:

tekeningnummer:

VK31-0


project fase:

VK



bnr. 30 (10.3.19) bnr. 31 (10.3.20) bnr. 32 (10.3.21) bnr. 33 (10.3.22) bnr. 34 (10.3.23) bnr. 35 (10.3.24) bnr. 36 (10.3.25) bnr. 37 (10.3.26) bnr. 38 (10.3.27)

voorgevel

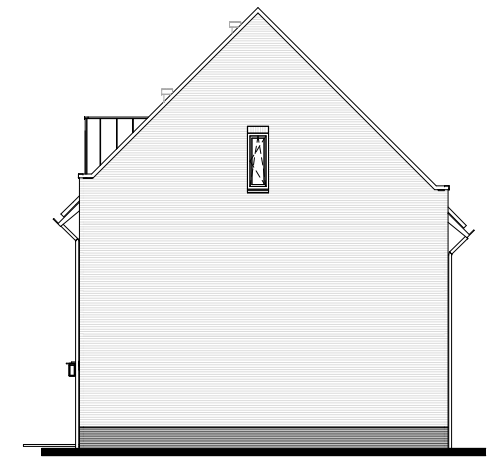

bnr. 38 (10.3.27)

rechtergevel



bnr. 38 (10.3.27) bnr. 37 (10.3.26) bnr. 36 (10.3.25) bnr. 35 (10.3.24) bnr. 34 (10.3.23) bnr. 33 (10.3.22) bnr. 32 (10.3.21) bnr. 31 (10.3.20) bnr. 30 (10.3.19)

achtergevel




bnr. 30 (10.3.19)


linkergevel




voorgevel

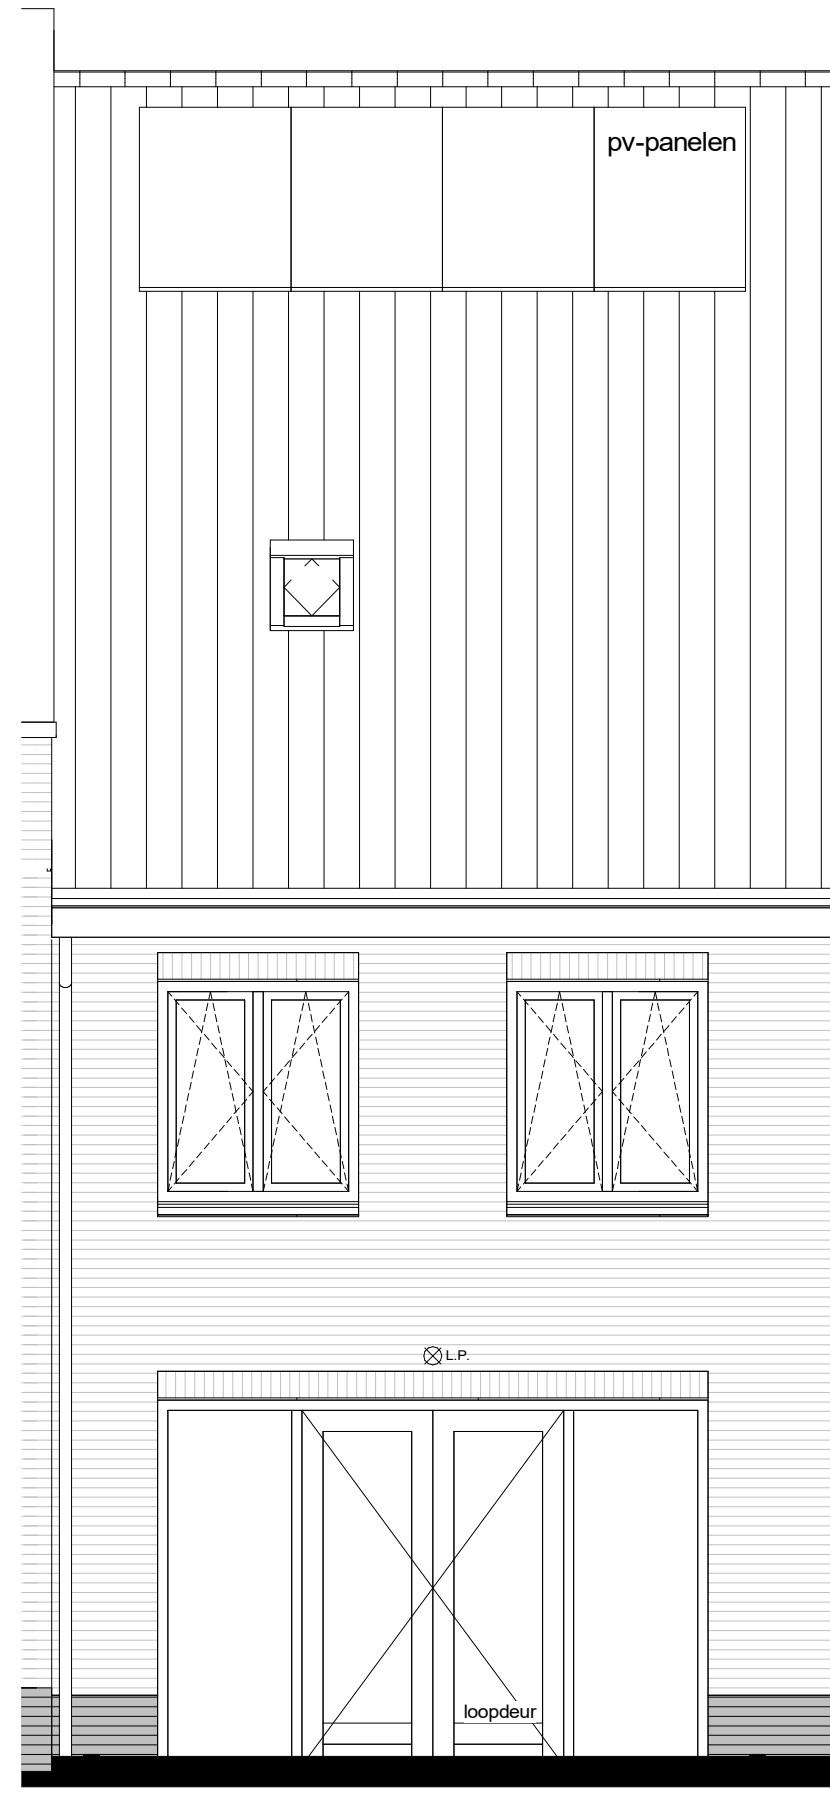


achtergevel

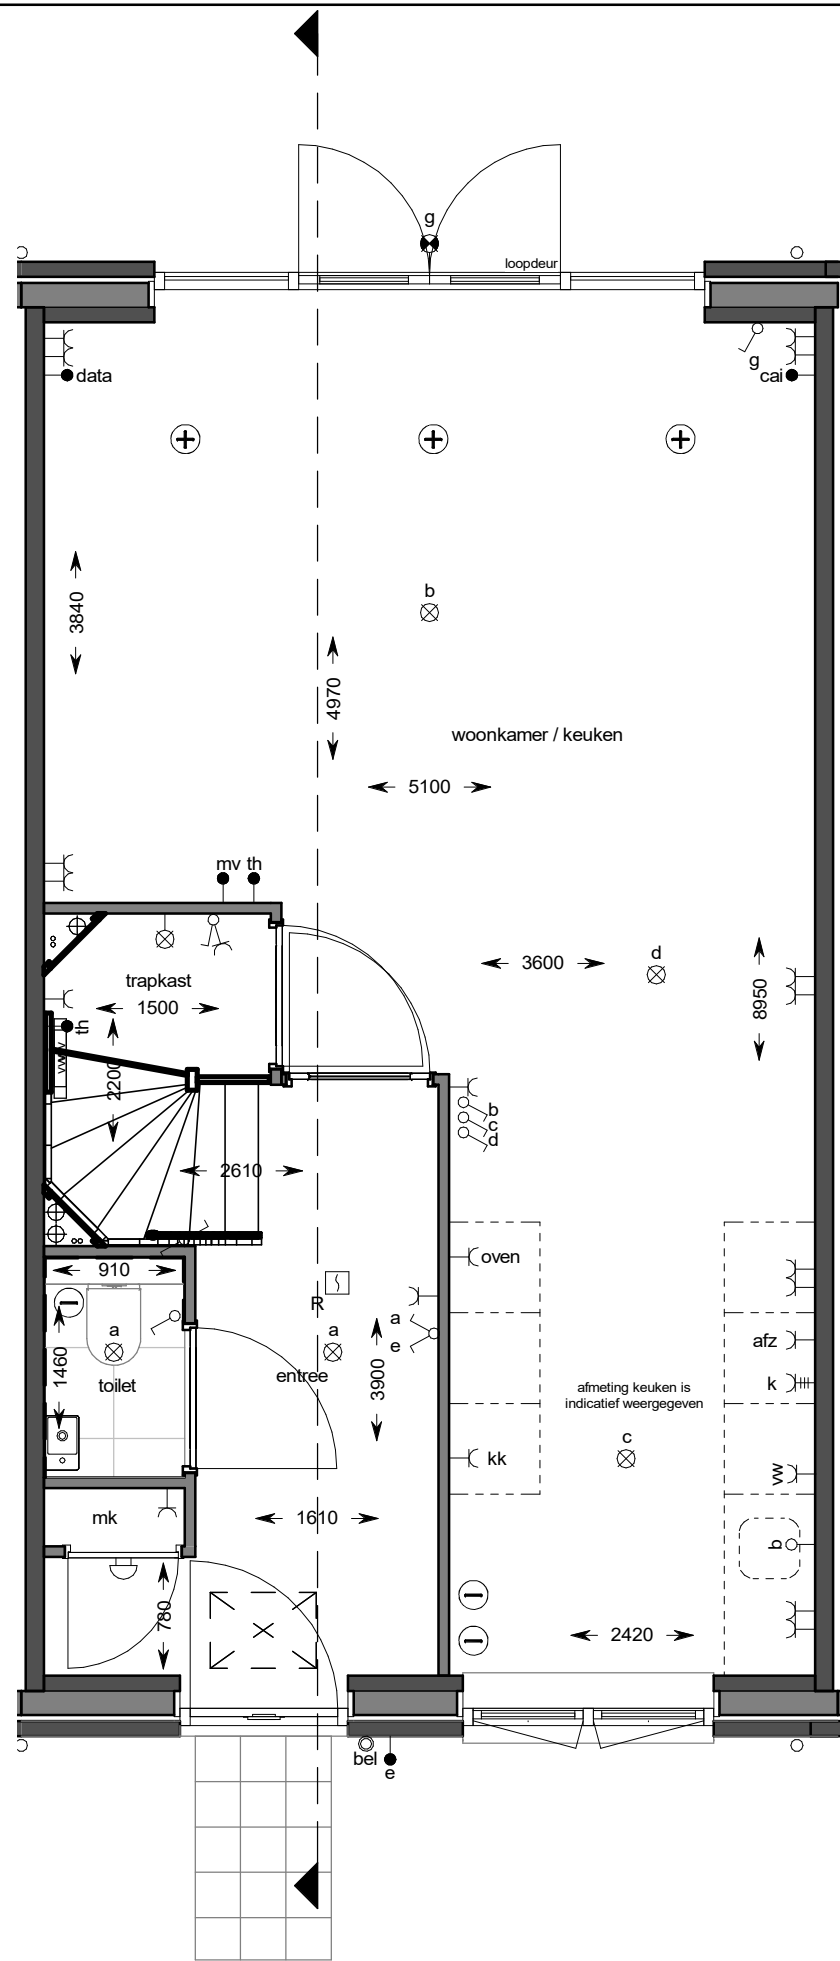


begane grond

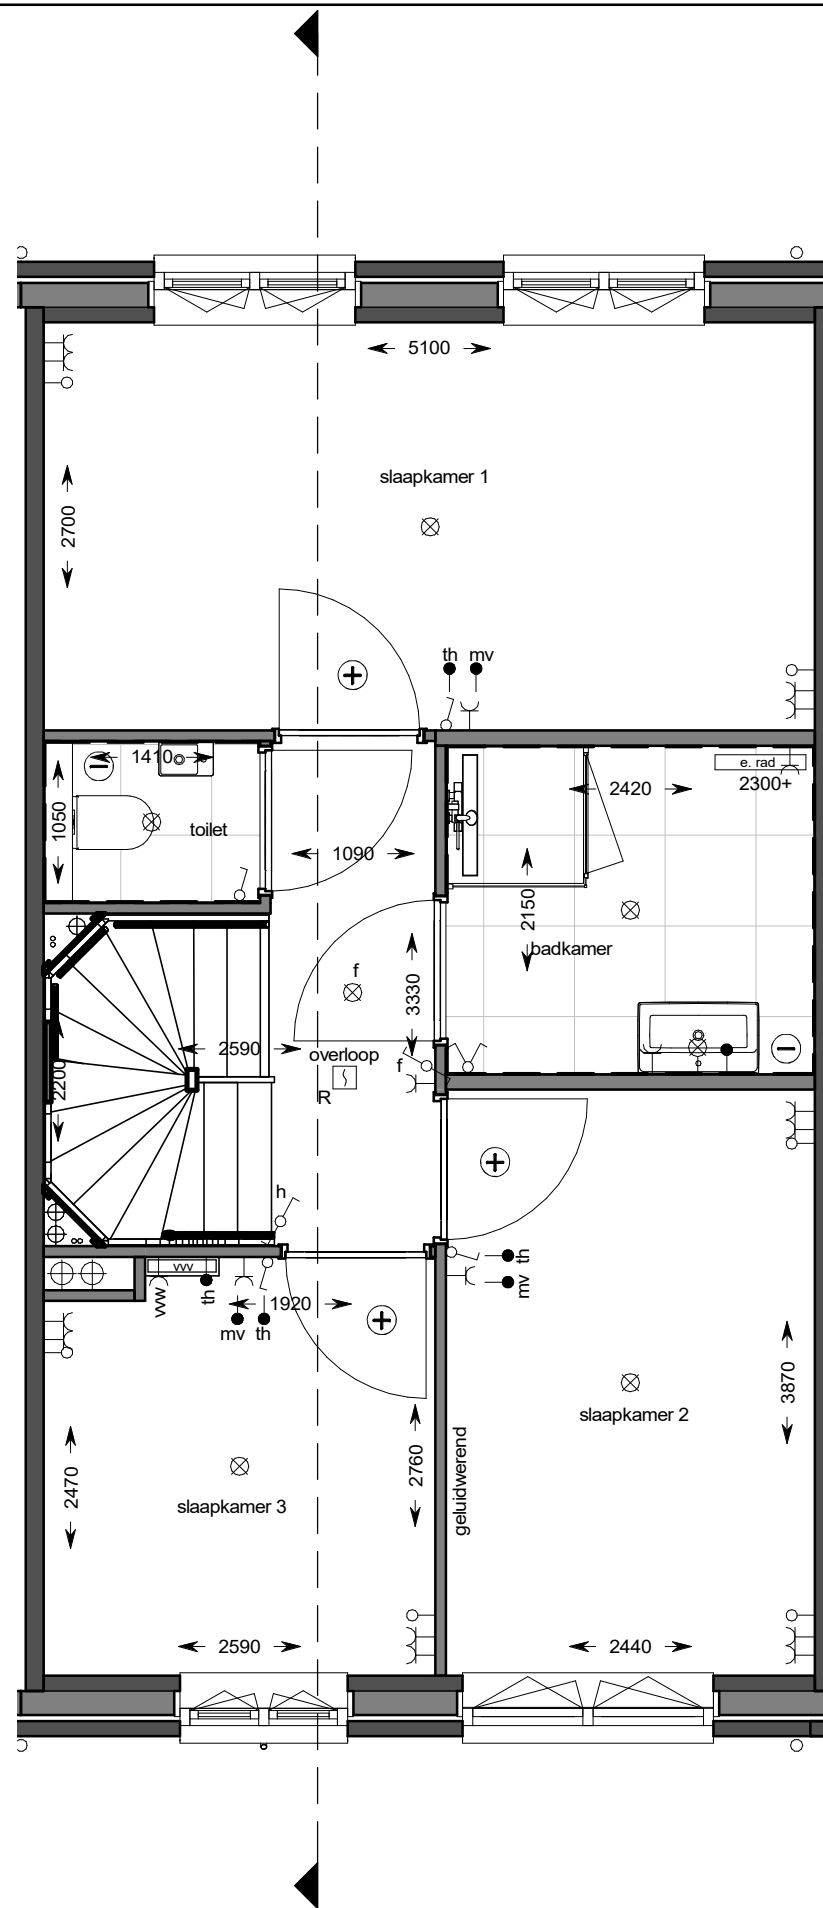


eerste verdieping

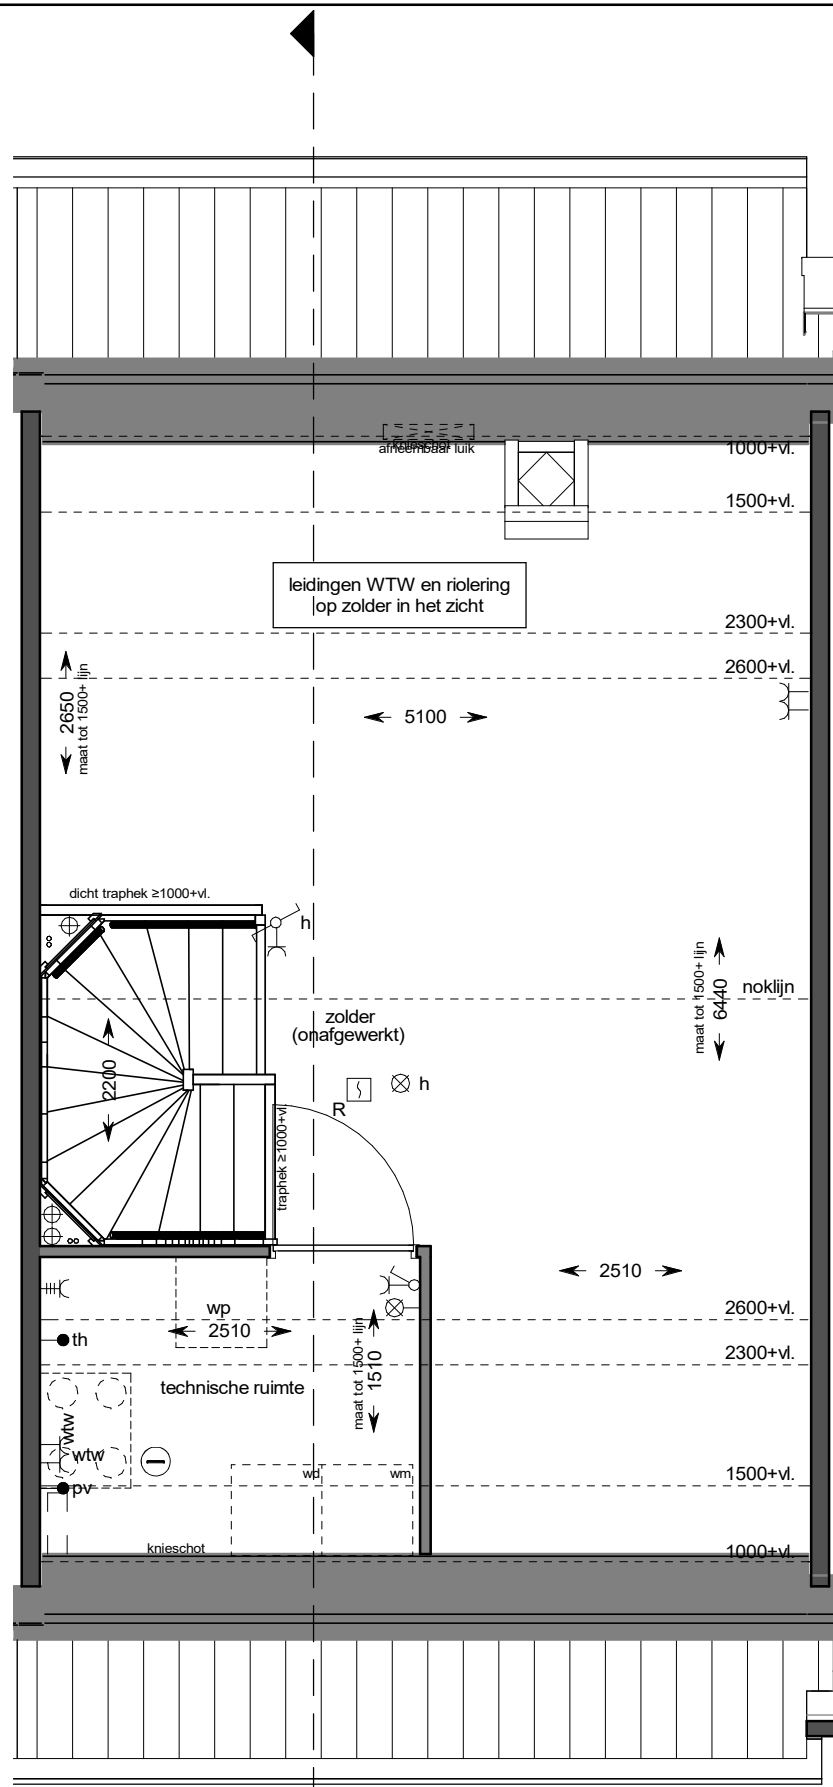

tweede verdieping

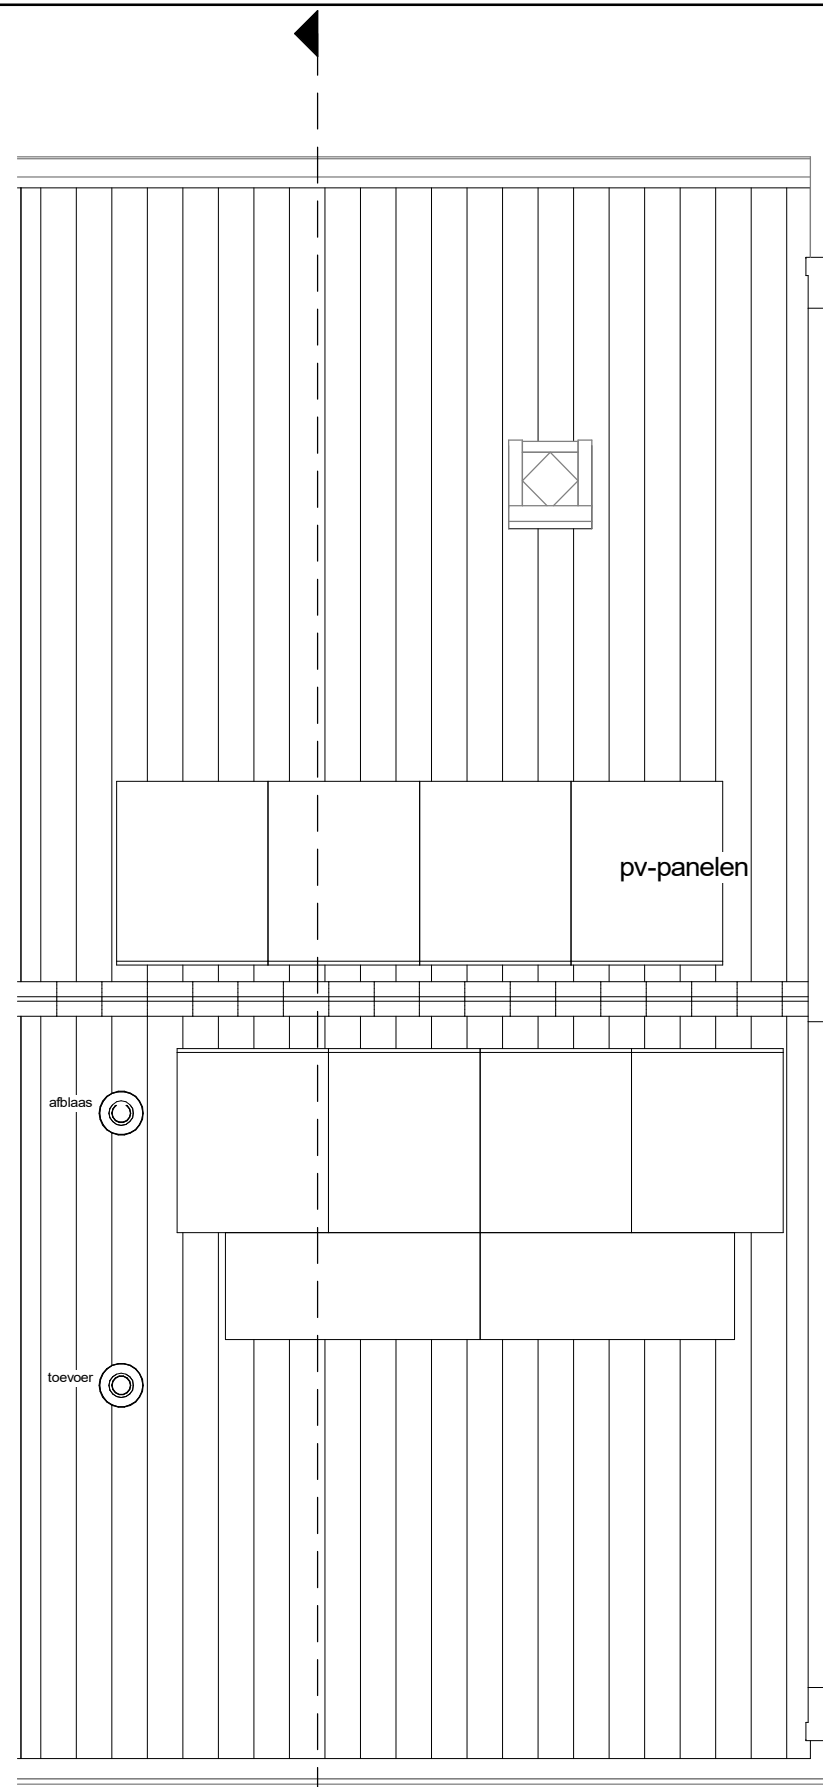


dakaanzicht


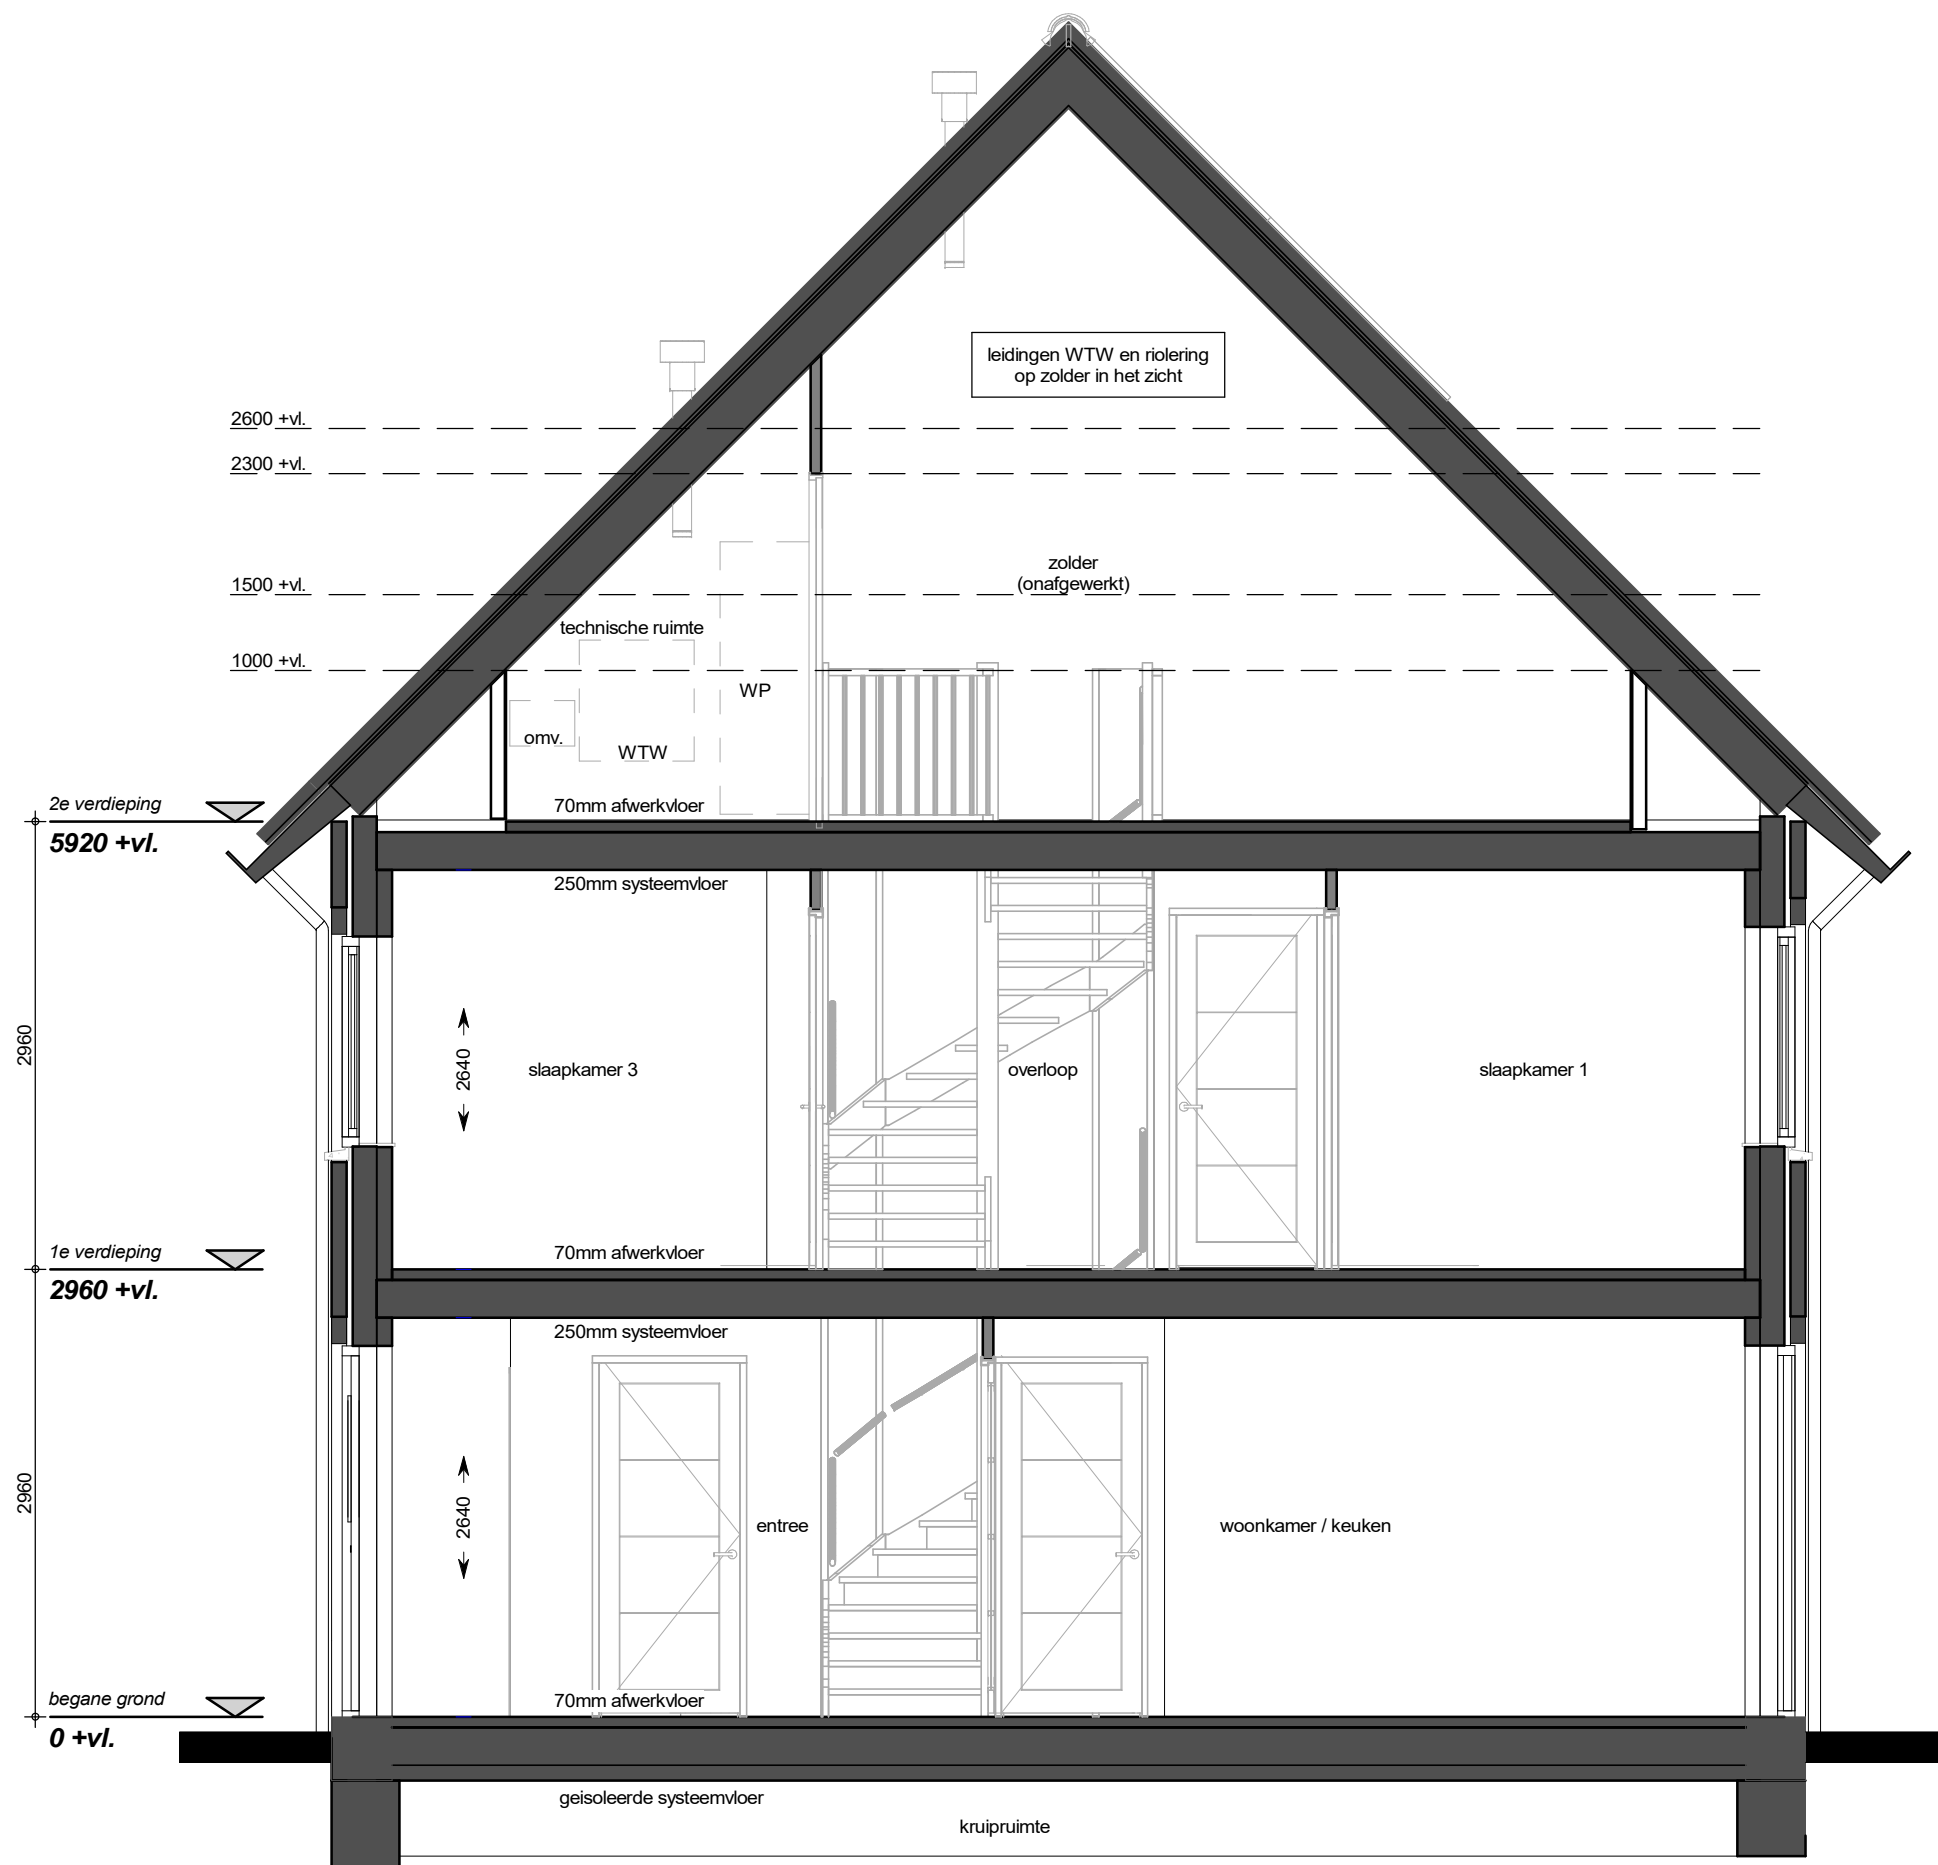


doorsnede

projectnummer: **C0211**
 datum: **17-4-2023**
 schaal: **1 : 50**
 laatste wijziging:
 tekeningnummer: **VK31-5**

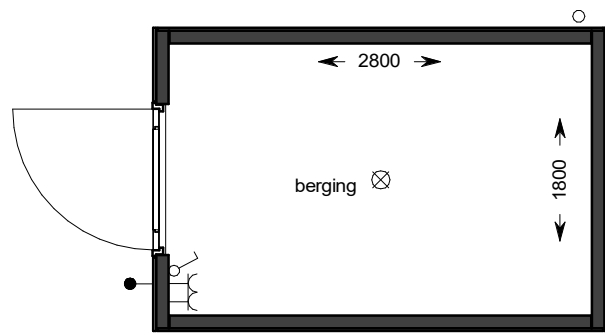

Berging bouwnummers 10.1.4, 10.2.1, 10.3.27 en 10.4.12

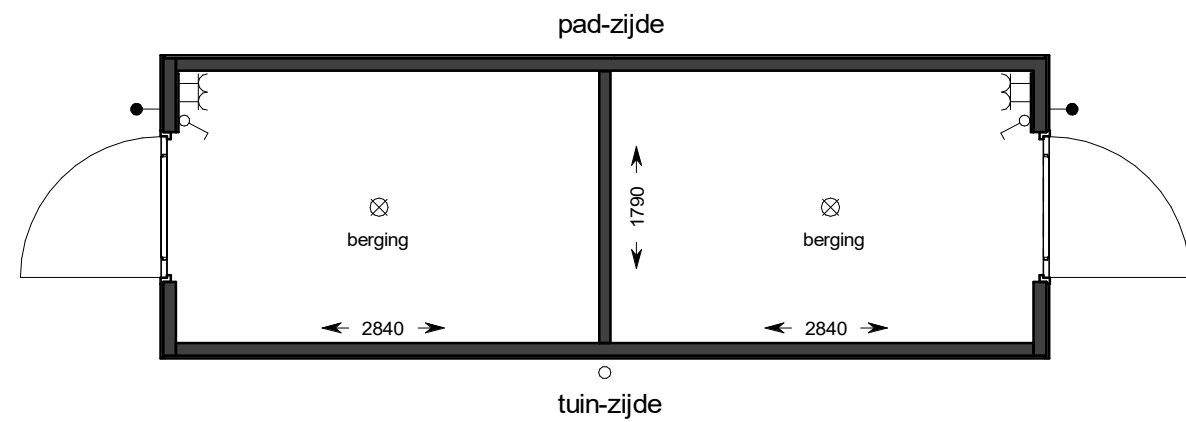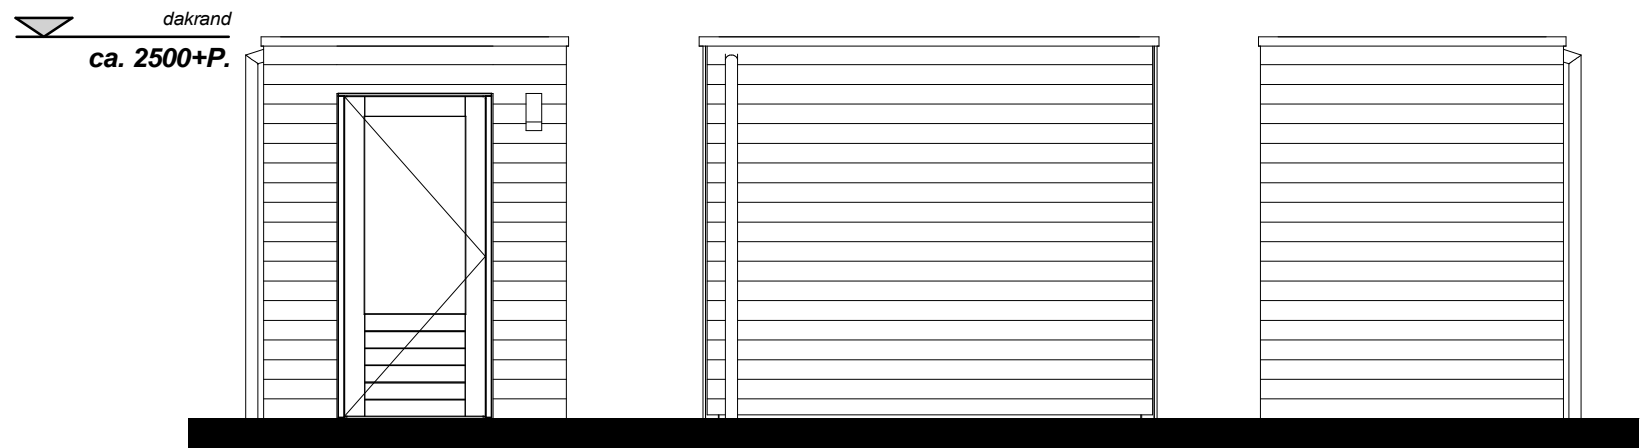

Berging bouwnummers 10.2.2 t/m 10.2.7 en 10.3.19 t/m 10.3.26 en 10.4.13 t/m 10.4.18

